


上海示范区线工程 西岑站至4#盾构井 区间规划设计方案公示图

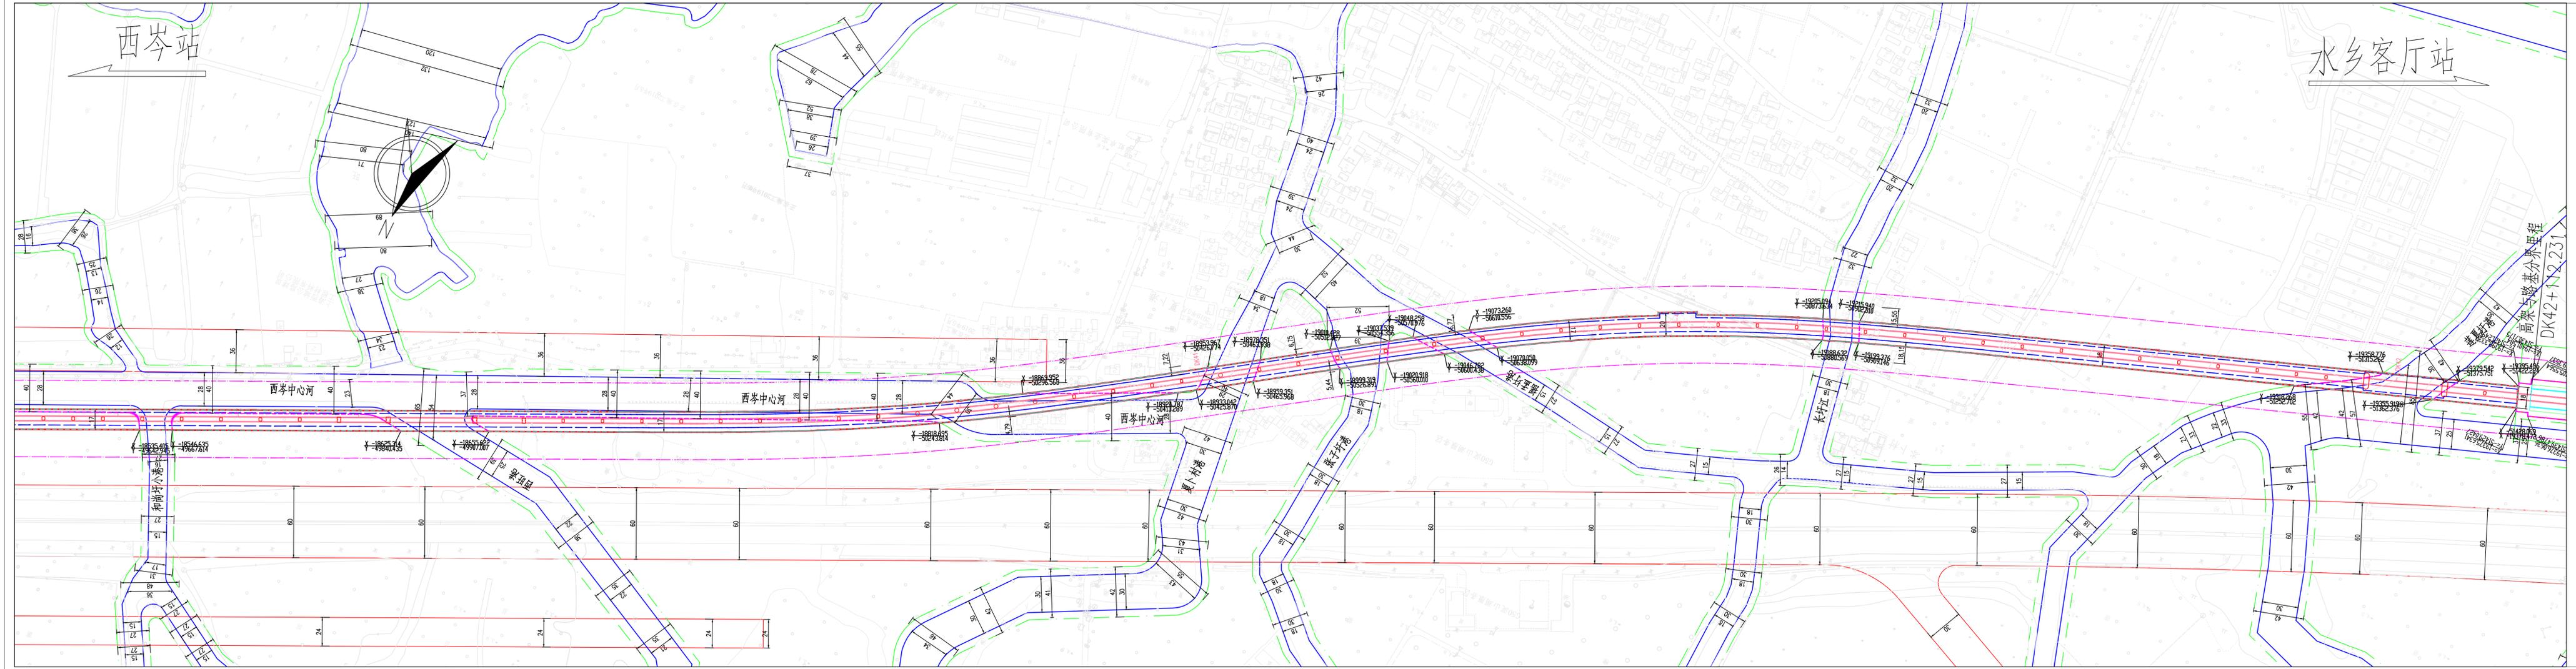

图例:

- 桥梁结构边线
- 地上空间用地范围
- 地面用地范围
- 主体结构侧墙
- 围护结构边线
- 路基排水沟结构外边线
- 专项规划控制线
- 规划土地意见书范围线
- 桥墩
- 桥台
- 规划道路红线
- 规划河道河口线
- 规划河道陆域控制线



用地指标:

工程概况	面积 (m ²)
地上空间用地	55853.99
地面用地面积	53434.31

附注:

- 坐标系为上海市城市坐标系, 高程为吴淞高程系统。
- 本图尺寸除公里标, 百米标及注明者外, 均以米为单位。
- 本次报规划设计方案的长度为3849.28m。
- 高架段, 线间距4~5m, 结构宽度11~15.4m, 征地线宽度17~20m; 路基段, 线间距5~5.2m, 结构宽度23.0~25.4m, 征地线宽度24.0~31.2m; 明挖敞开段, 线间距5.2~15.1m, 结构宽度12.9~23.6m, 征地线宽度, 31.2~47.2m。

总体审定	设计者	沈青	中铁上海设计院集团有限公司 CHINA RAILWAY DESIGN GROUP CO., LTD. SHANGHAI BRANCH	图号	S05-S0X-SG-05-02
系统审定	复核者	沈青		上海示范区线工程 西岑站至4#盾构井区间规划设计方案 平面图(二)	比例
审核者	审核者	魏伟中		日期	2023.05
审定者	审定者	王斌			第2张共3张