


公示图 1:500

| 经济技术指标 |         |      |           |
|--------|---------|------|-----------|
| 序号     | 分项      | 数量   | 数量        |
| 1      | 人行出入口   | 4个   | 7         |
| 2      | 地面风亭组   | 2组8个 | 8         |
| 3      | 无障碍电梯   | 2个   |           |
| 4      | 消防专用出入口 | 1个   |           |
| 5      | 安全出口    | 2个   |           |
| 6      | 冷却塔     | 1组2台 |           |
|        |         |      | 数量        |
|        |         |      | 1253.93m² |
|        |         |      | 3901.47m² |

说明:  
 1. 本图坐标采用上海市城市坐标系, 高程采用吴淞高程。  
 2. 本图注标单位均以米为单位。

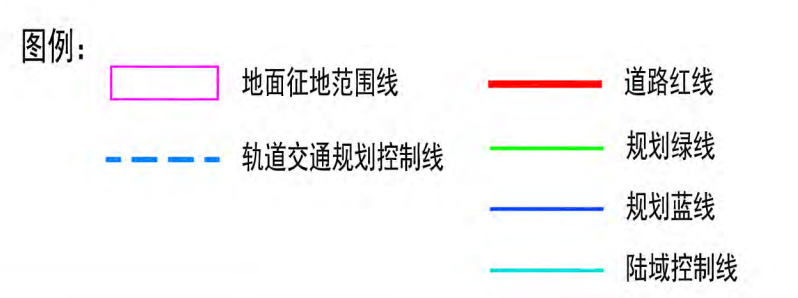

工程勘察设计网专用章(电子)  
 资质证书号: A231009932  
 有效期至: 2025年3月30日

上海市隧道工程轨道交通设计研究院  
 注册章  
 姓名: 蔡志斌  
 注册号: 3100993-006  
 有效期: 2023年11月29日

项目负责人: 朱令, 徐梦婷, 丁辉

|       |     |
|-------|-----|
| 审定    | 蔡志斌 |
| 审核    | 蔡志斌 |
| 专业负责人 | 蔡志斌 |
| 校对    | 蔡志斌 |
| 设计    | 蔡志斌 |
| 绘图    | 蔡志斌 |

上海市隧道工程轨道交通设计研究院  
 SHANGHAI TUNNEL ENGINEERING & RAILWAY DESIGN AND RESEARCH INSTITUTE

上海市轨道交通23号线一期工程  
 江川东路站附属设施

图名: 公示图  
 项目编号: S202043-C08-F  
 图号: 比例 1:500  
 张数: 共 张 日期: 2022-06