


上海示范区线工程 朱家角站至西岑站 区间规划设计方案公示图

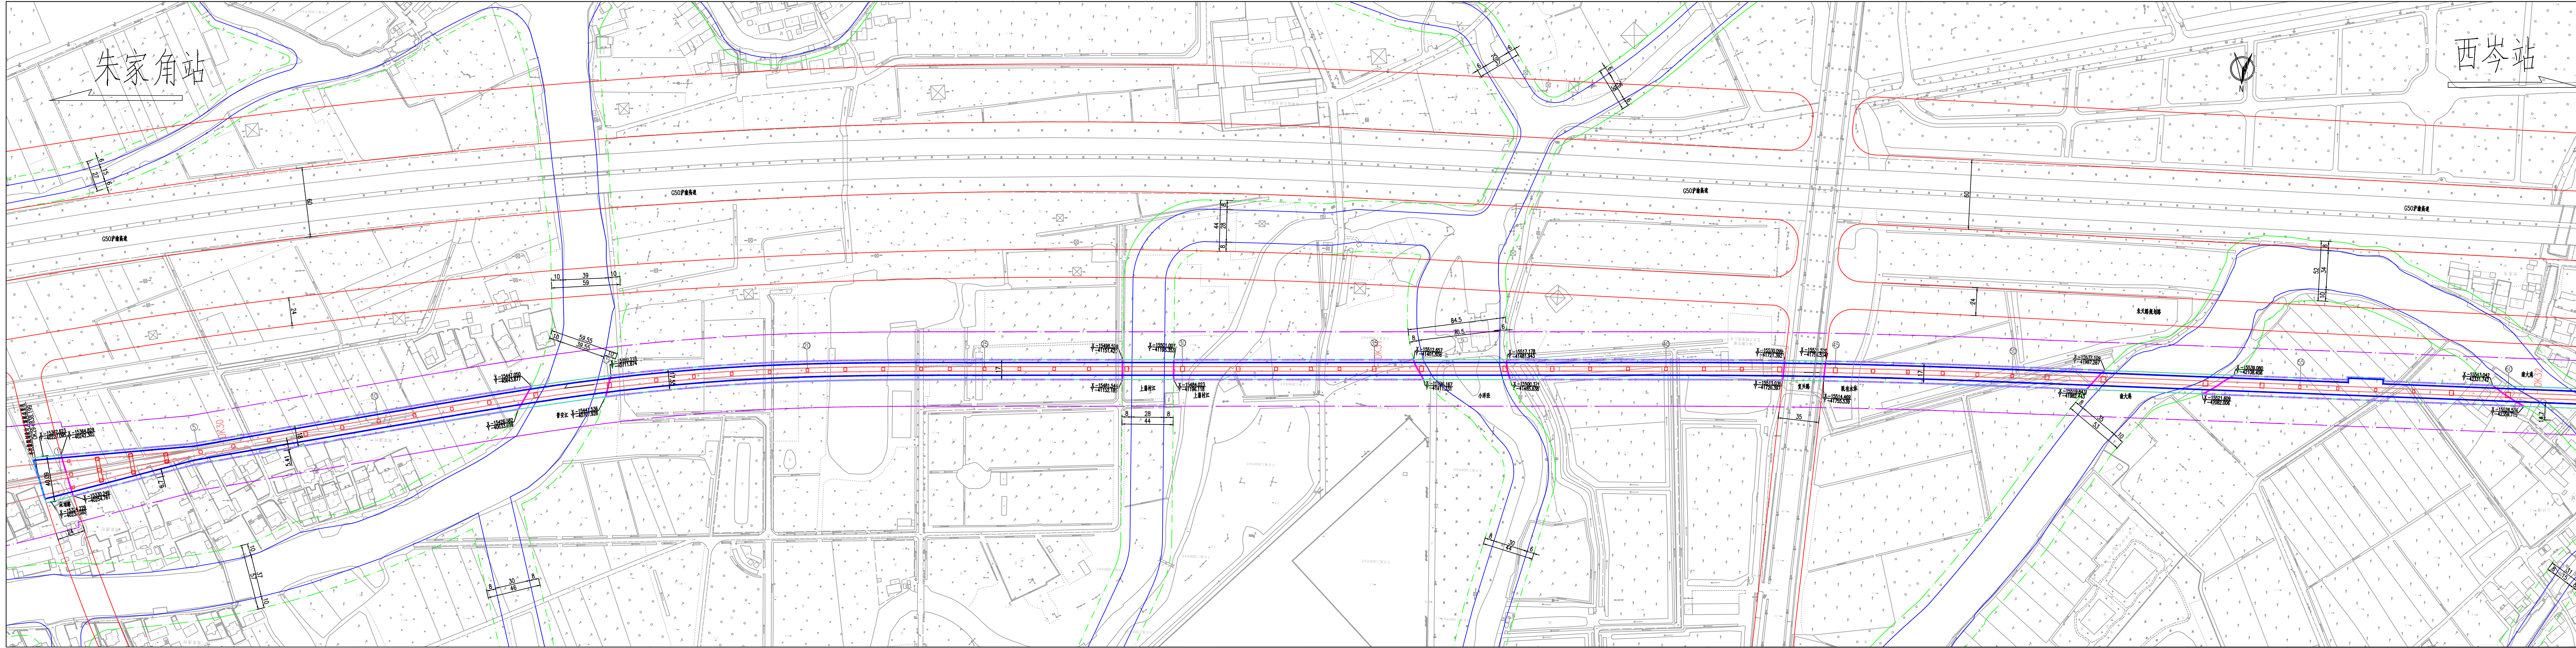

图例:

|             |            |             |           |
|-------------|------------|-------------|-----------|
| <div></div> | 结构边线       | <div></div> | 桥墩        |
| <div></div> | 地上空间用地范围   | <div></div> | 桥台        |
| <div></div> | 地面用地范围     | <div></div> | 规划道路红线    |
| <div></div> | 专项规划控制线    | <div></div> | 规划河道河口线   |
| <div></div> | 规划土地意见书范围线 | <div></div> | 规划河道陆域控制线 |

0 100米

用地指标:

|        |                      |
|--------|----------------------|
| 工程概况   | 面积 (m <sup>2</sup> ) |
| 地上空间用地 | 152737.83            |
| 地面用地   | 113638.62            |

- 附注:
- 坐标系为上海市城市坐标系, 高程为吴淞高程系统。
  - 本图尺寸除公里标, 百米标及注明者外, 均以米为单位。
  - 本段高架区间, 线间距4.0~28.2m, 结构宽度11~35.2m, 征地线宽度17.0~40.09m。

|      |     |     |             |                  |
|------|-----|-----|-------------|------------------|
| 总体审定 | 设计者 | 李国秋 | 图号          | SMS-SJW-QS-01-06 |
|      | 复核者 | 李国秋 | 比例          | 1:2000           |
| 系统审定 | 审核者 | 张伟伟 | 日期          | 2023.05          |
| 审核   | 审定者 | 王法武 | 第 1 张 共 5 张 |                  |

中铁上海设计集团有限公司

CHINA RAILWAY SHANGHAI DESIGN GROUP CO.,LTD

上海示范区线工程

朱家角站至西岑站区间 规划设计方案

平面图 (一)