


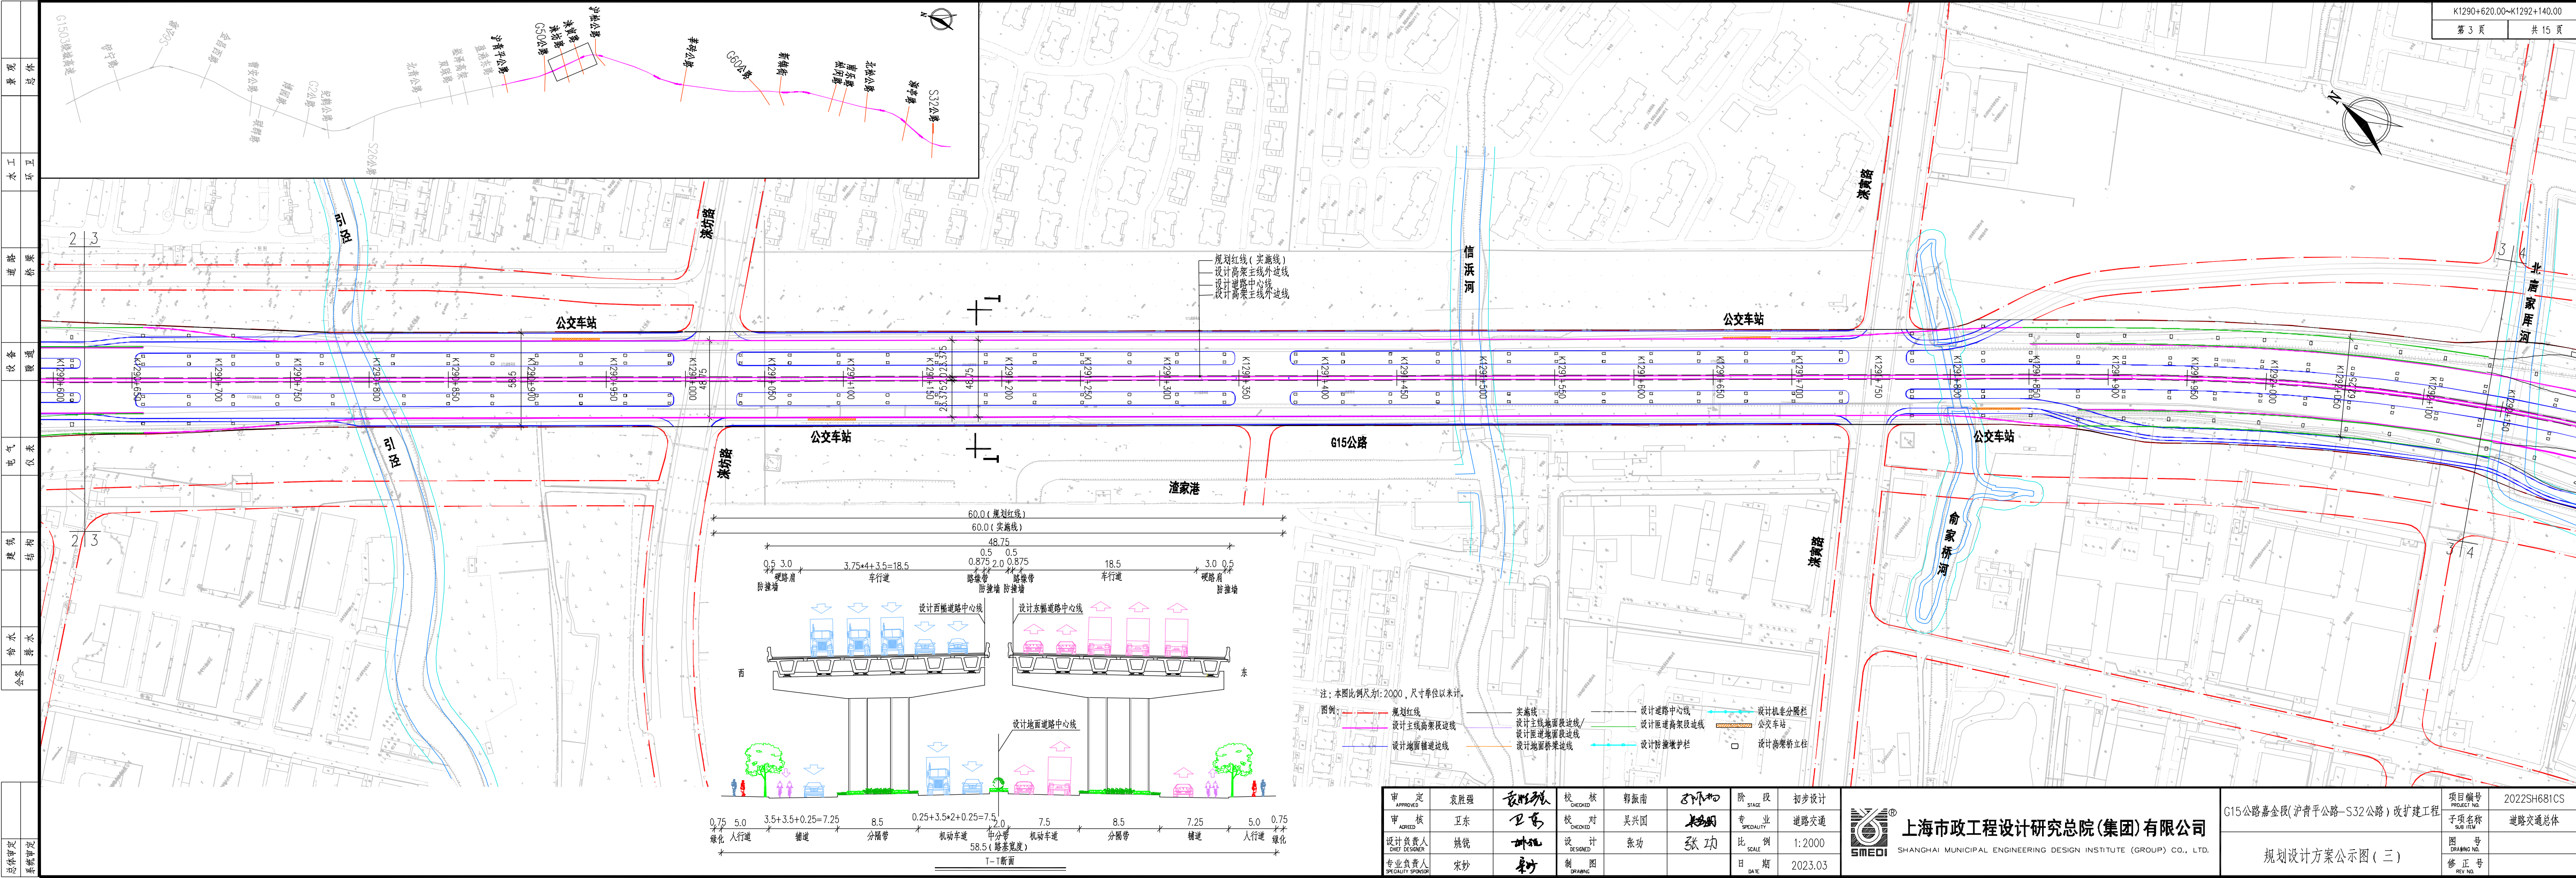

景观	总体
水工	环卫
道路	桥梁
设备	暖通
电气	仪表
建筑	结构
给水	排水
会议	
总体审定	系统审定

审定	袁胜强	校核	郭振南	阶段	初步设计
审核	卫东	校对	吴兴国	专业	道路交通
设计负责人	姚锐	设计	张功	比例	1:2000
专业负责人	宋妙	制图		日期	2023.03

项目编号	2022SH61CS
项目名称	道路交通总体
图号	
修正号	

上海市市政工程设计研究总院(集团)有限公司
SHANGHAI MUNICIPAL ENGINEERING DESIGN INSTITUTE (GROUP) CO., LTD.

G15公路嘉金段(沪青平公路-S32公路)改扩建工程
规划设计方案公示图(三)