


总体	系统
审定	审定
给水	排水
建筑	结构
电气	仪表
设备	暖通
道路	桥梁
水工	环卫
景观	总体

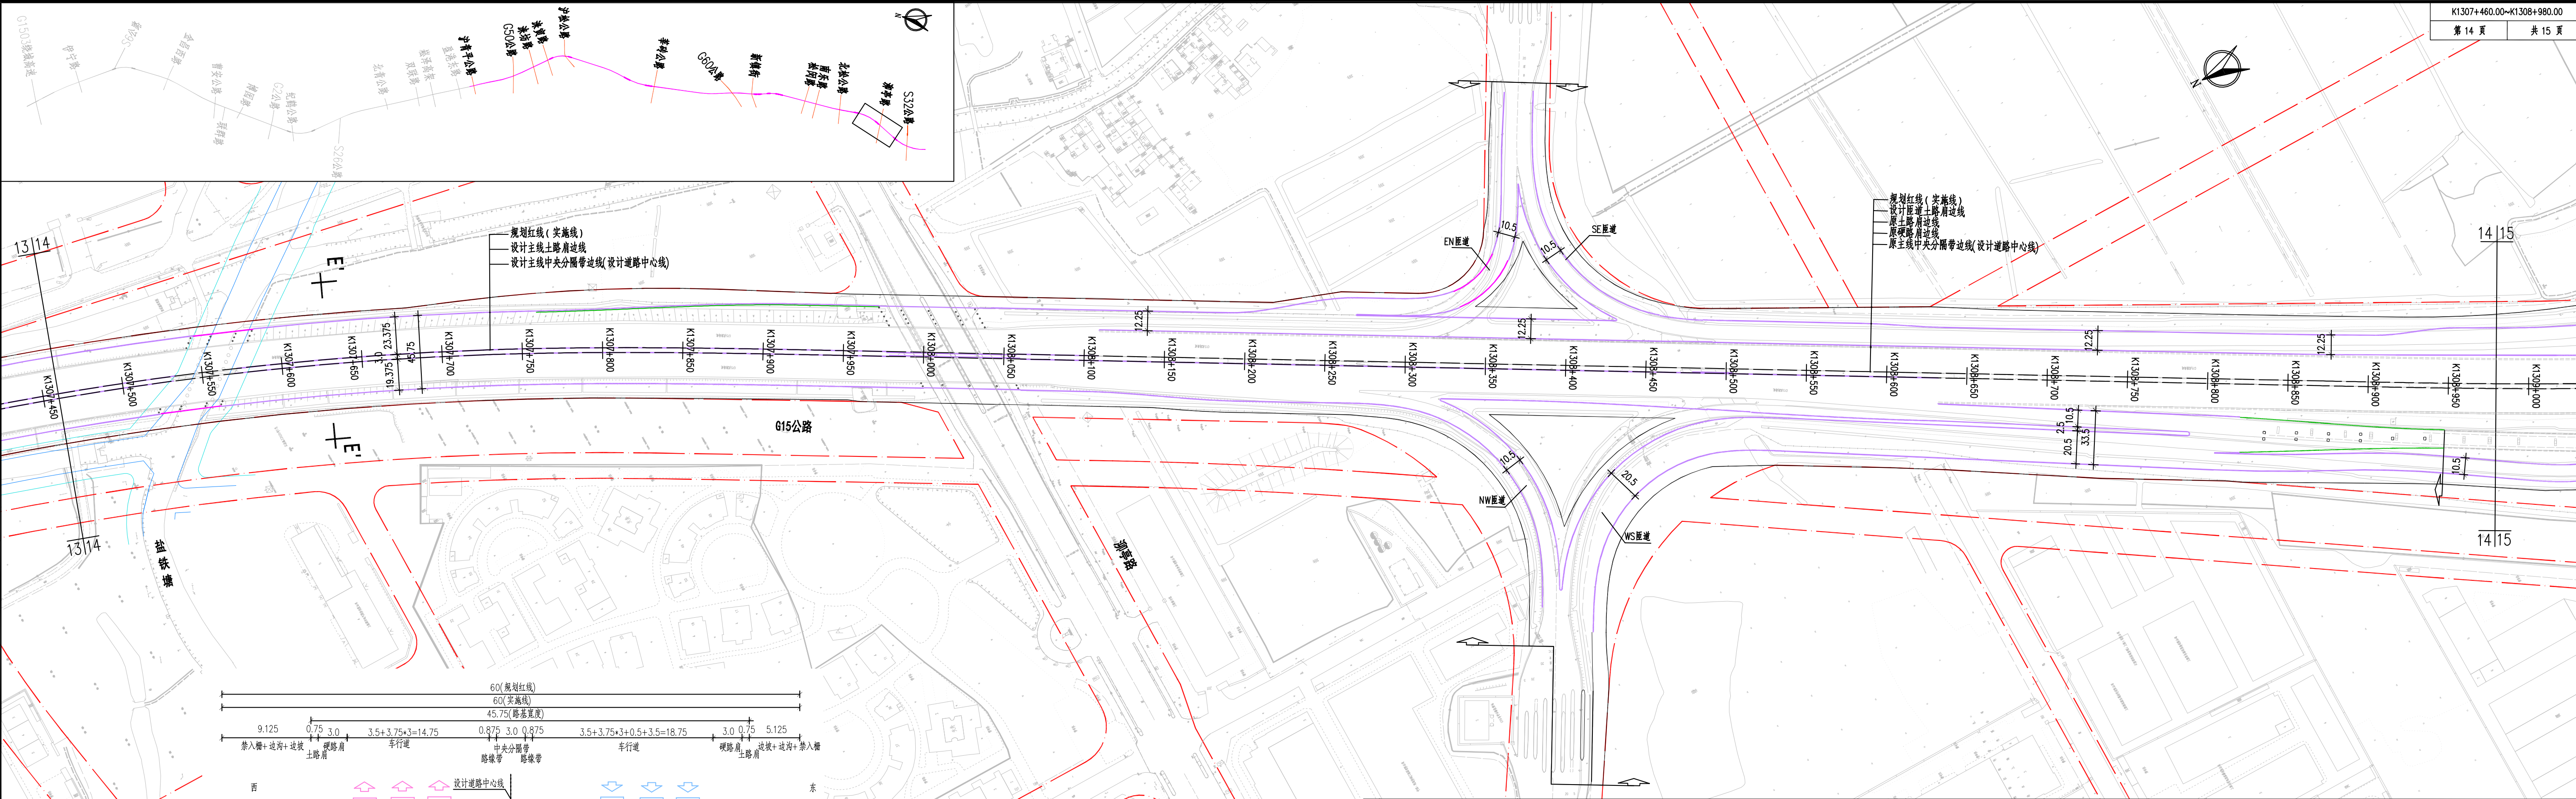

注：本图比例尺为1:2000，尺寸单位以米计。

图例：

- 规划红线
- 设计主线高架段边线
- 设计地面辅道边线
- 实施线
- 设计主线地面段边线
- 设计地面辅道边线
- 设计道路中心线
- 设计匝道高架段边线
- 设计匝道地面段边线
- 设计防撞墩护栏
- 设计机非分隔栏
- 公交车站
- 设计高架桥立柱

审定	袁胜强	袁胜强	审核	郭振南	郭振南	阶段	初步设计
审核	卫东	卫东	校对	吴兴国	吴兴国	专业	道路交通
设计负责人	姚锐	姚锐	设计	张功	张功	比例	1:2000
专业负责人	宋妙	宋妙	制图			日期	2023.03

上海市政工程设计研究总院(集团)有限公司

SHANGHAI MUNICIPAL ENGINEERING DESIGN INSTITUTE (GROUP) CO., LTD.

G15公路嘉金段(沪青平公路—S32公路)改扩建工程

规划设计方案公示图(十四)

项目编号	2022SH681CS
子项名称	道路交通总体
图号	
修正号	