


上海示范区线工程 朱家角站至西岑站 区间规划设计方案公示图

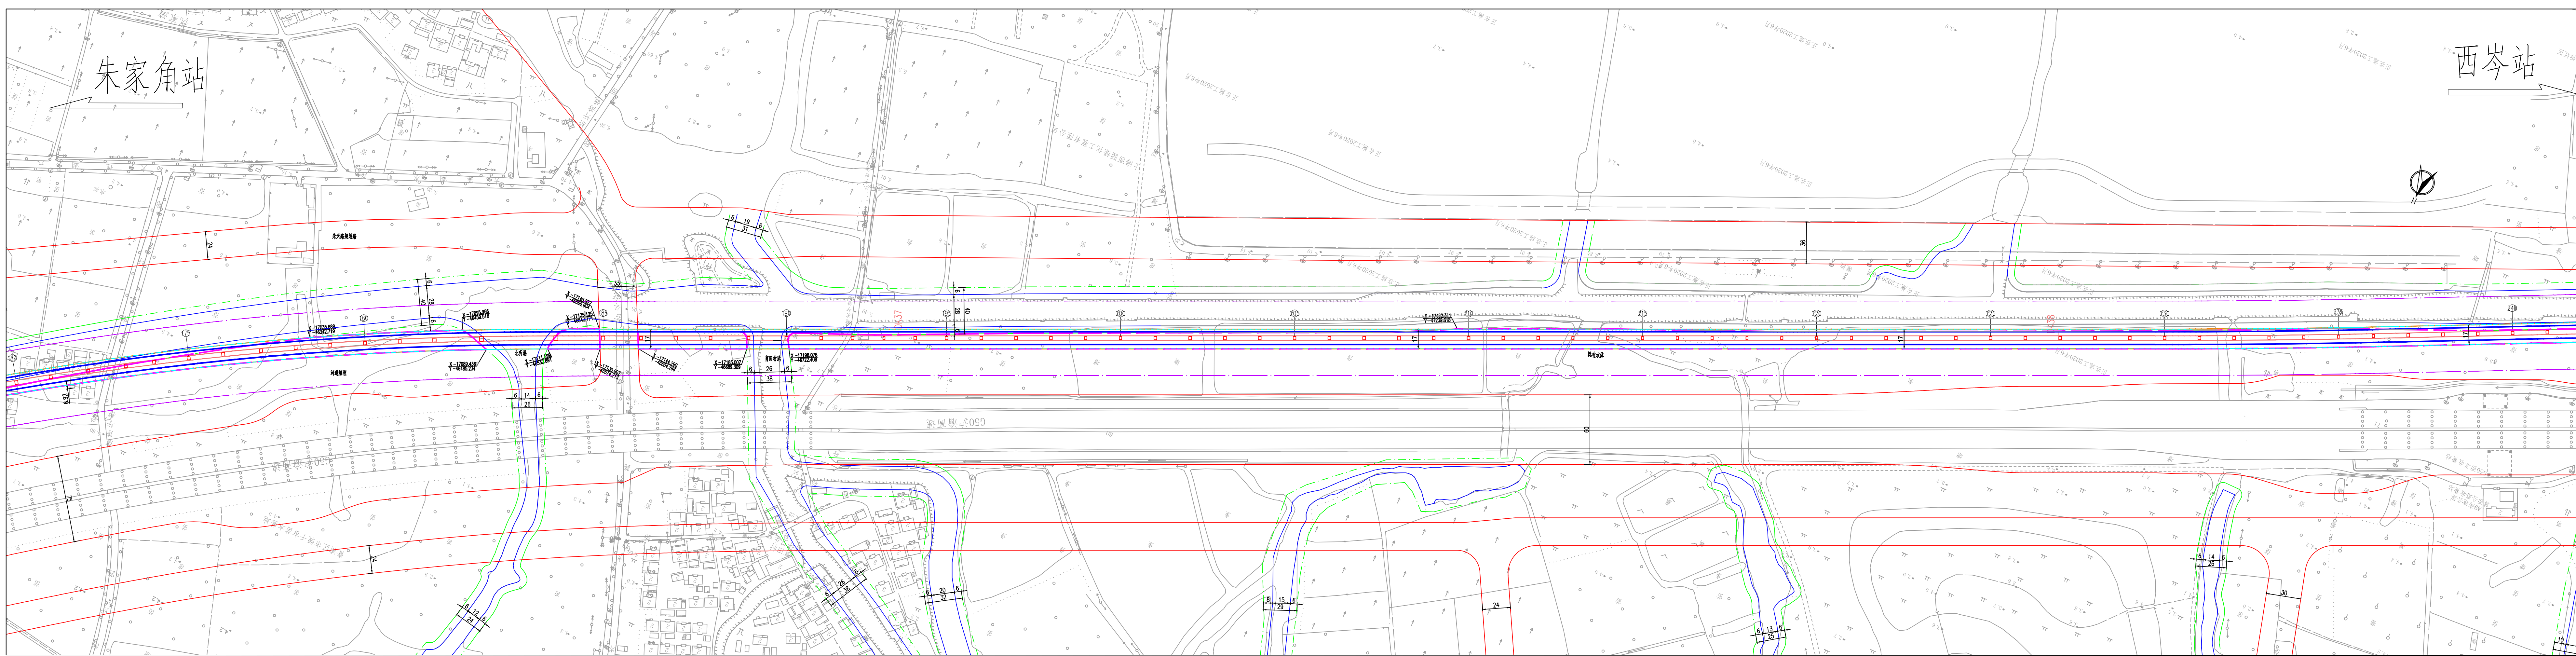

图例:

- 结构边线

地上空间用地范围

地面用地范围

专项规划控制线

规划土地意见书范围线
- 桥墩

桥台

规划道路红线

规划河道河口线

规划河道陆域控制线



用地指标:

工程概况	面积 (m ²)
地上空间用地	152737.83
地面用地	113638.62

附注:

- 坐标系为上海市城市坐标系, 高程为吴淞高程系统。
- 本图尺寸除公里标, 百米标及注明者外, 均以米为单位。
- 本段高架区间, 线间距4.0~28.2m, 结构宽度11~35.2m, 征地线宽度17.0~40.09m。

总体审定	设计者	李国秋	中铁上海设计院集团有限公司 CHINA RAILWAY DESIGN GROUP CO., LTD. SHANGHAI DESIGN & RESEARCH INSTITUTE GROUP CORPORATION LIMITED 上海示范区线工程 朱家角站至西岑站区间 规划设计方案 平面图 (四)	图号	S05-SF04-CS-01-09
系统审定	复核者	李国秋		比例	1:200
审核者	审核者	张伟伟		日期	2023.05
审定者	审定者	王法武		第4张 共5张	