


景观	总体
水工	环境
道路	桥梁
设备	暖通
电气	仪表
建筑	结构
给水	排水
会议	
总体审定	系统审定

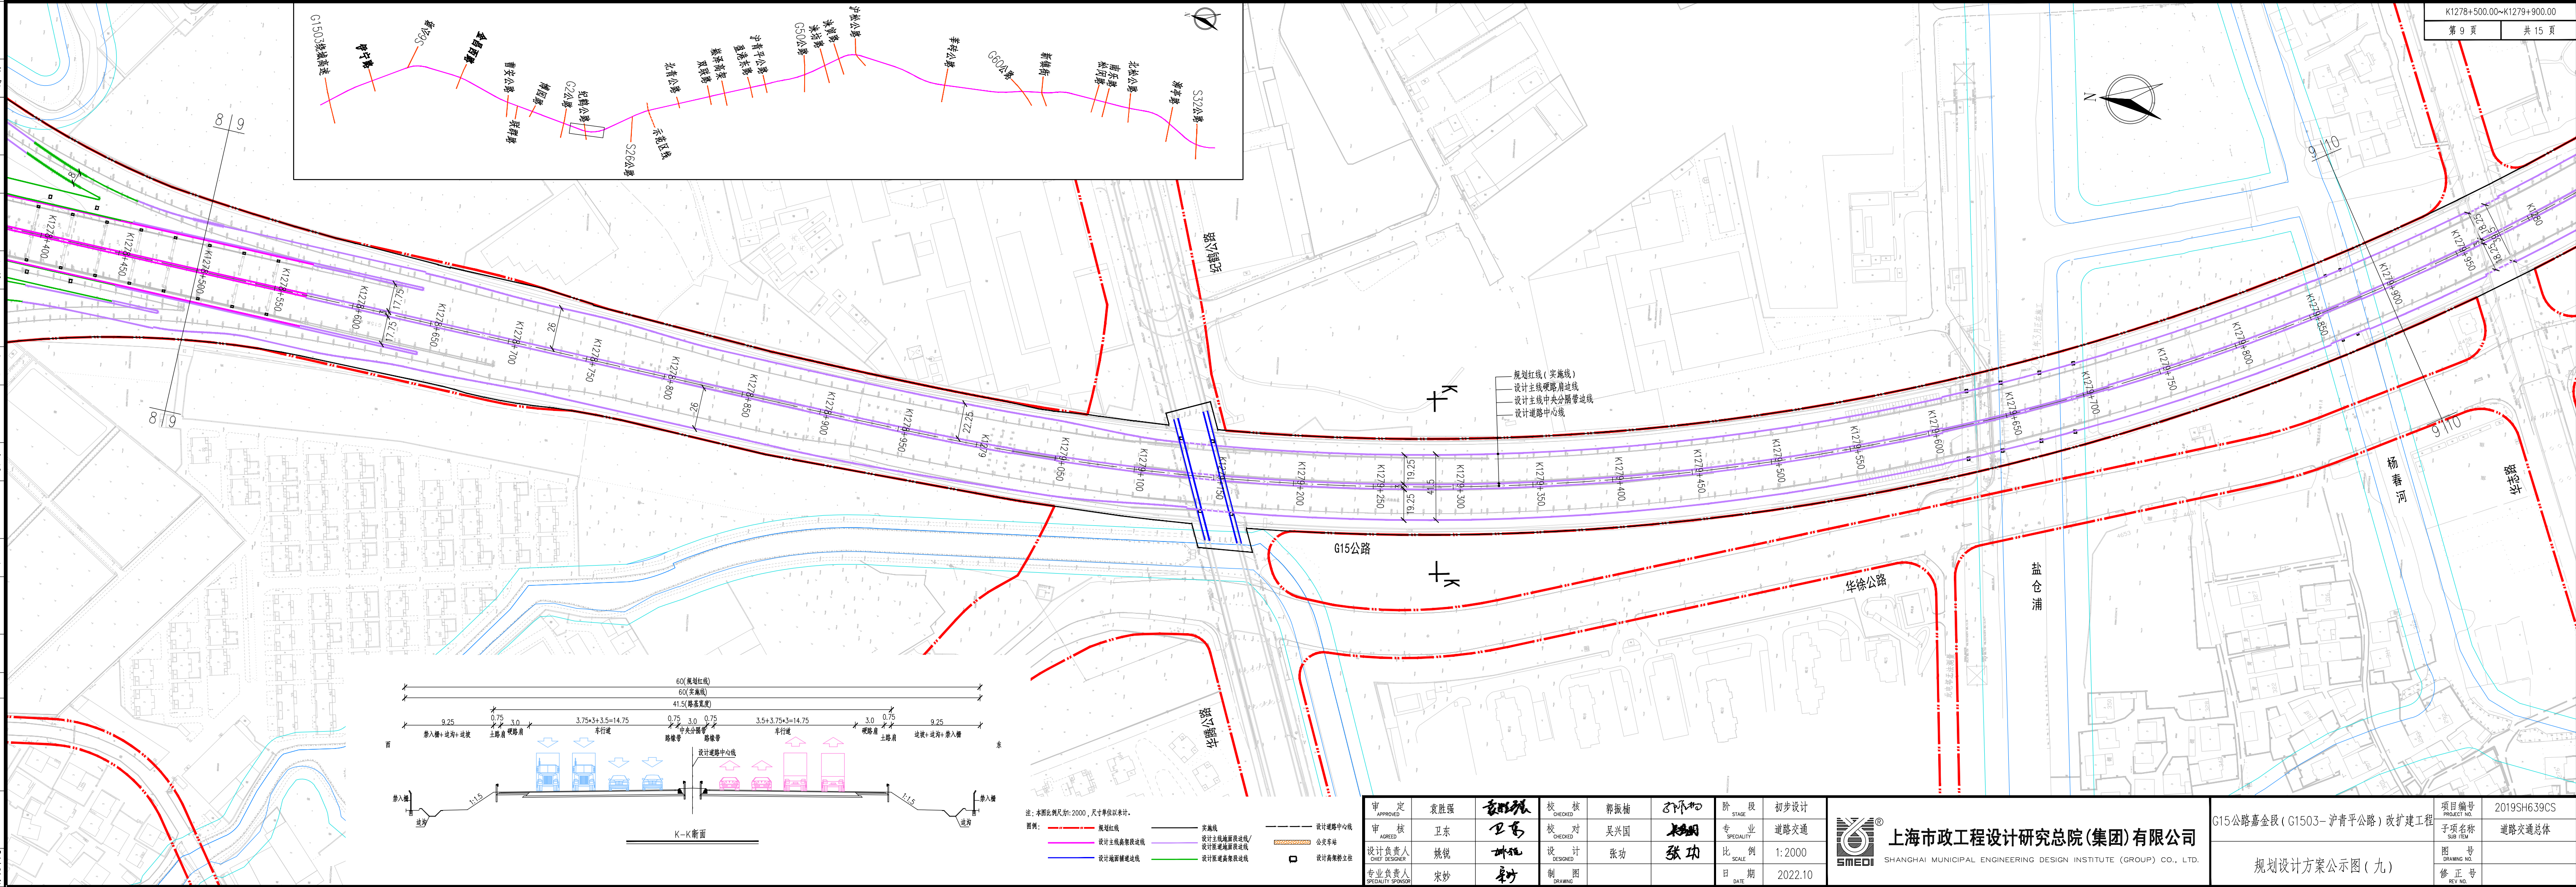

审 定	袁胜强	校 核	郭振楠	阶 段	初步设计
审 核	卫东	校 对	吴兴国	专 业	道路交通
设计负责人	姚锐	设 计	张功	比 例	1:2000
专业负责人	宋妙	制 图		日 期	2022.10

 **上海市政工程设计研究总院(集团)有限公司**
SHANGHAI MUNICIPAL ENGINEERING DESIGN INSTITUTE (GROUP) CO., LTD.

G15公路嘉金段 (G1503- 沪青平公路) 改扩建工程	项目编号 PROJECT NO.	2019SH639CS
	子项名称 SUB ITEM	道路交通总体
	图 号 DRAWING NO.	
	修 正 号 REV. NO.	

规划设计方案公示图 (九)