南汇支线（两港市域铁路）工程　上海东支线（四线桥以南段）区间规划设计方案公示图

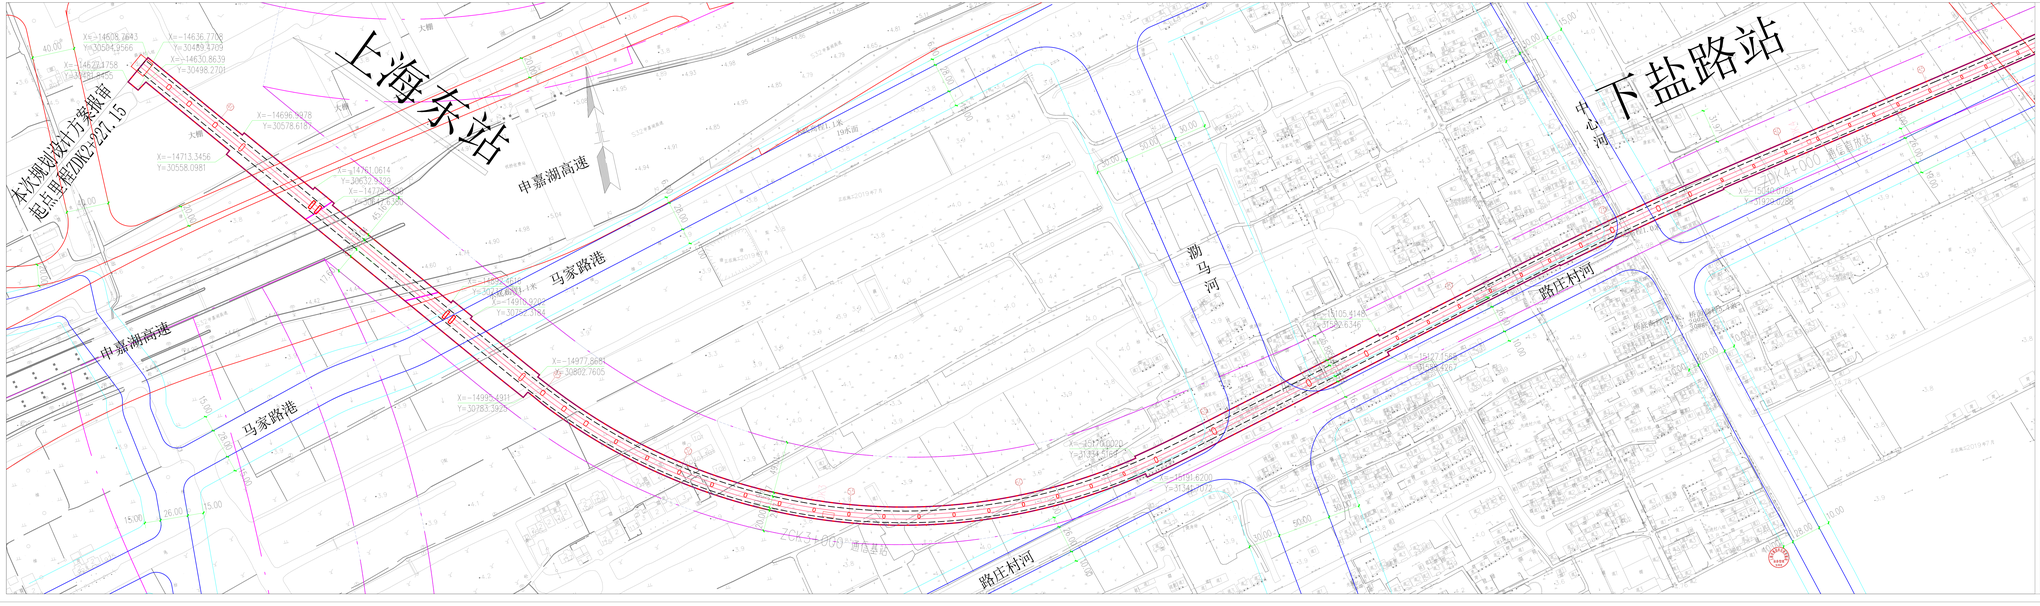

图例：

- 地上空间用地范围
- 地面空间用地范围
- 选址范围线（地上）
- 选址范围线（地面）
- 专项规划控制线
- 结构边线
- 规划道路红线
- 规划河道河口线
- 规划河道陆域控制线
- 轨道交通线路中心线
- 桥墩

0　100米

用地指标：

工程概况	面积（m^2）
地上空间用地	85648.7
地面用地	82323.7
合计	167972.4

附注：

1. 坐标系为上海市城市坐标系，高程为吴淞高程系统。
2. 本图尺寸除公里标，百米标及注明者外，均以米为单位。

中国铁路设计集团有限公司 China Railway Design Corporation	南汇支线（两港市域铁路）工程		
设计	周辉	上海东支线区间（四线桥以南段）	设计阶段 /
复核	张新		图号 NHZX(LG)-C-08-5-1-QL03
专业审核	曹成强	规划设计方案	比例 1:2000
专业审定	张新	公示图（一）	日期 2023.05
			第 张 1
			共 张 2