感谢您选择SUCDRI

S16蕴川高速（G1503公路-省界）新建工程规划设计方案公示平面图

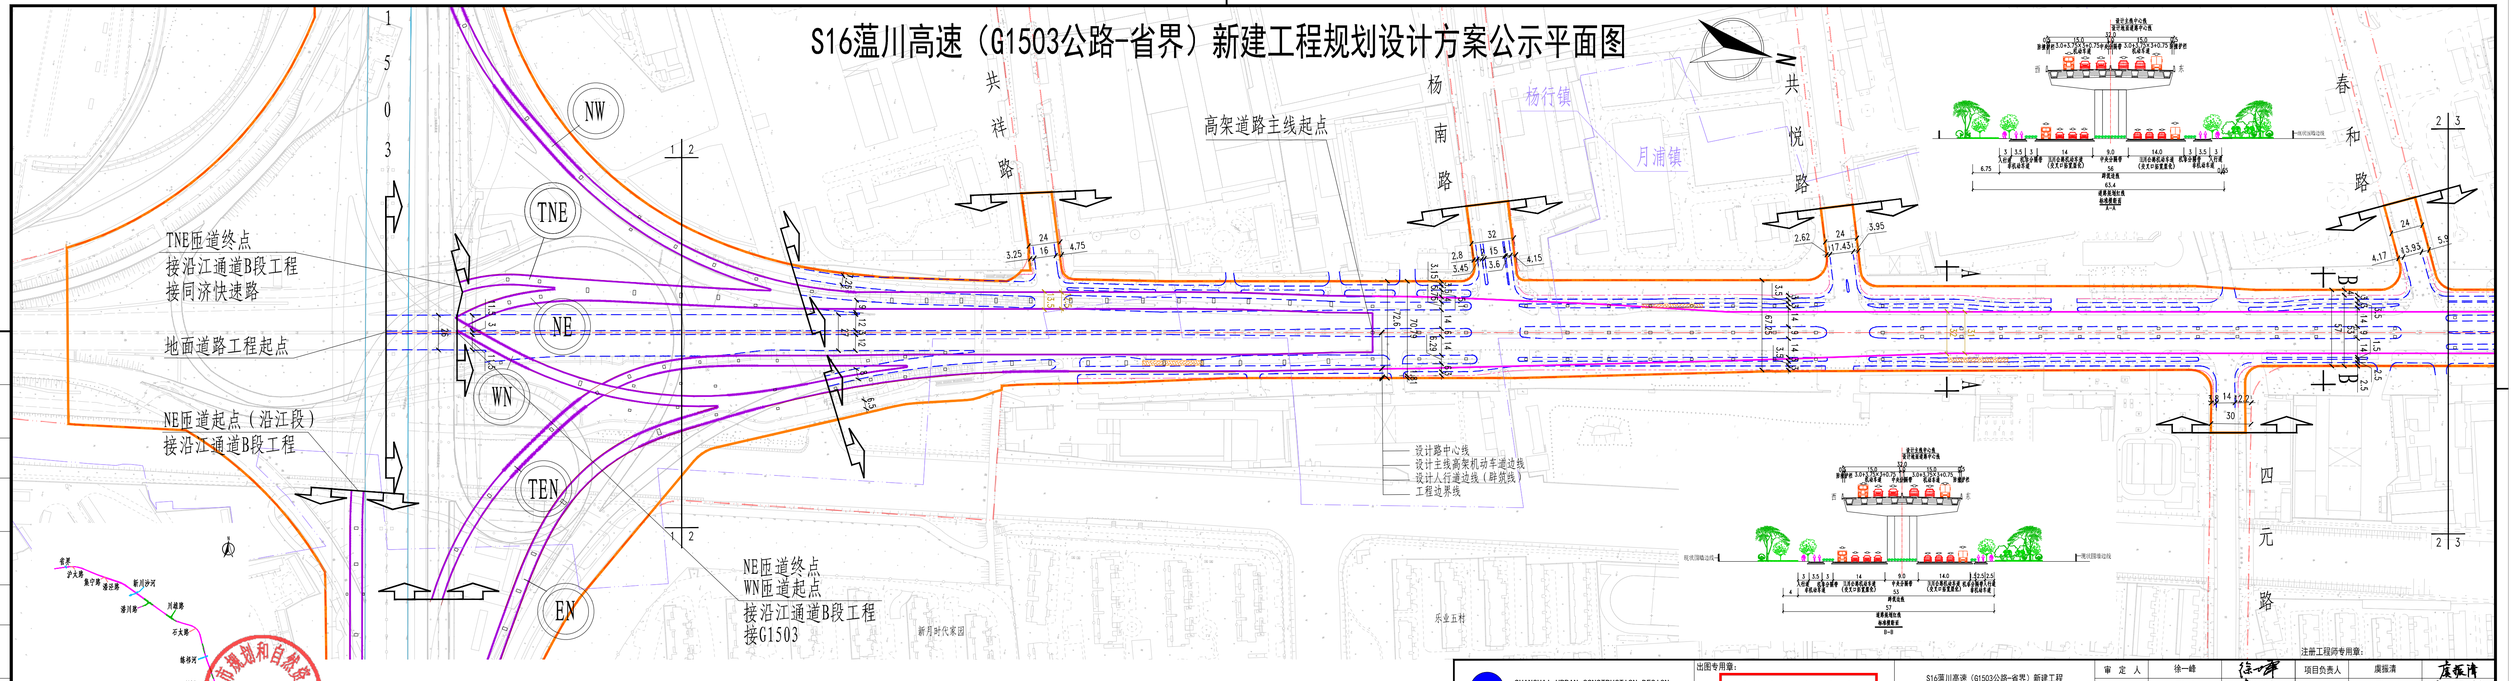

上海市规划和自然资源局
业务管理
专用章

SHANGHAI URBAN CONSTRUCTION DESIGN & RESEARCH INSTITUTE (GROUP) CO.,LTD. 上海市城市建设设计研究总院（集团）有限公司 工程设计综合资质甲级证书编号：A131004557	出图专用章：工程设计出图专用章(电子) 资质证书号：A131004557 有效期至：2023年12月31日	S16蕴川高速（G1503公路-省界）新建工程	审定人	徐一峰	项目负责人	虞振清	注册工程师专用章：
			审核人	虞振清	专业负责人	邱汉骐	
			校核人	生姝婷	项目编号	SH2020228C	
			设计人	田远	图纸编号	CQDD02-07(2/13)	
			绘图人		设计阶段	规划设计方案	专业 道路
			出图条形码		出图日期	2023.09	图纸比例 1:2000