


S16蕙川高速 (G1503公路-省界) 新建工程规划设计方案公示平面图

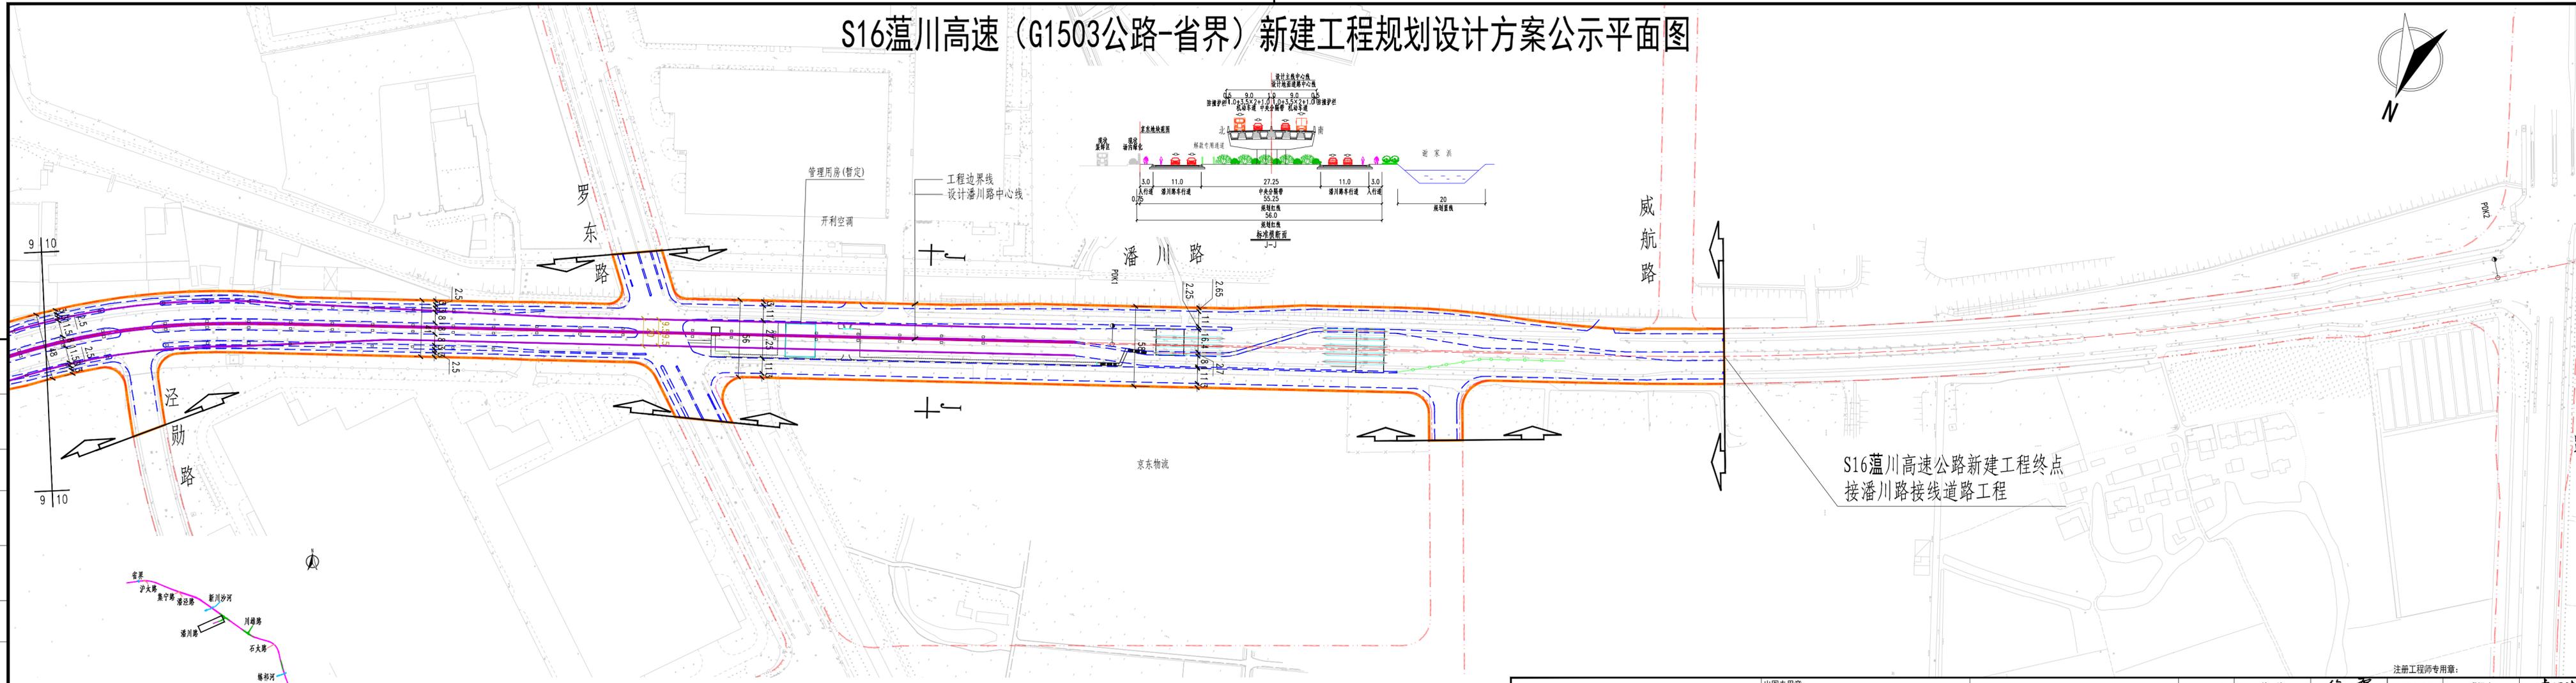

S16蕙川高速公路新建工程终点
接潘川路接线道路工程

注：本图比例尺为1:2000，尺寸单位以米计。

- 图例：
- 规划红线
 - 设计道路中心线
 - 设计地面道路边线
 - 设计防撞墩护栏
 - 设计主线高架段边线
 - 工程边界线
 - 设计匝道高架段边线
 - 设计机非分隔栏
 - 设计地面道路建筑线
 - 桥梁结构边线
 - 镇界(省界)
 - 设计高架桥立柱
 - 公交车站

SHANGHAI URBAN CONSTRUCTION DESIGN & RESEARCH INSTITUTE (GROUP) CO., LTD.
 上海市城市建设设计研究院(集团)有限公司
 工程设计综合资质甲级证书编号: A131004567

出图专用章:
 S16蕙川高速 (G1503公路-省界) 新建工程

| | | | |
|-------|-----|-------|------------------|
| 审定人 | 徐一峰 | 项目负责人 | 虞振清 |
| 审核人 | 虞振清 | 专业负责人 | 邱汉骐 |
| 校核人 | 生姝婷 | 项目编号 | SH2020228C |
| 设计人 | 田远 | 图纸编号 | C00002-07(10/13) |
| 绘图人 | | 设计阶段 | 规划设计方案 |
| 出图条形码 | | 出图日期 | 2023.09 |
| | | 专业 | 道路 |
| | | 图纸比例 | 1:2000 |

| | |
|----|--|
| 日期 | |
| 签字 | |
| 专业 | |
| 日期 | |
| 签字 | |
| 专业 | |
| 日期 | |
| 签字 | |
| 专业 | |