感谢您选择SUDRI
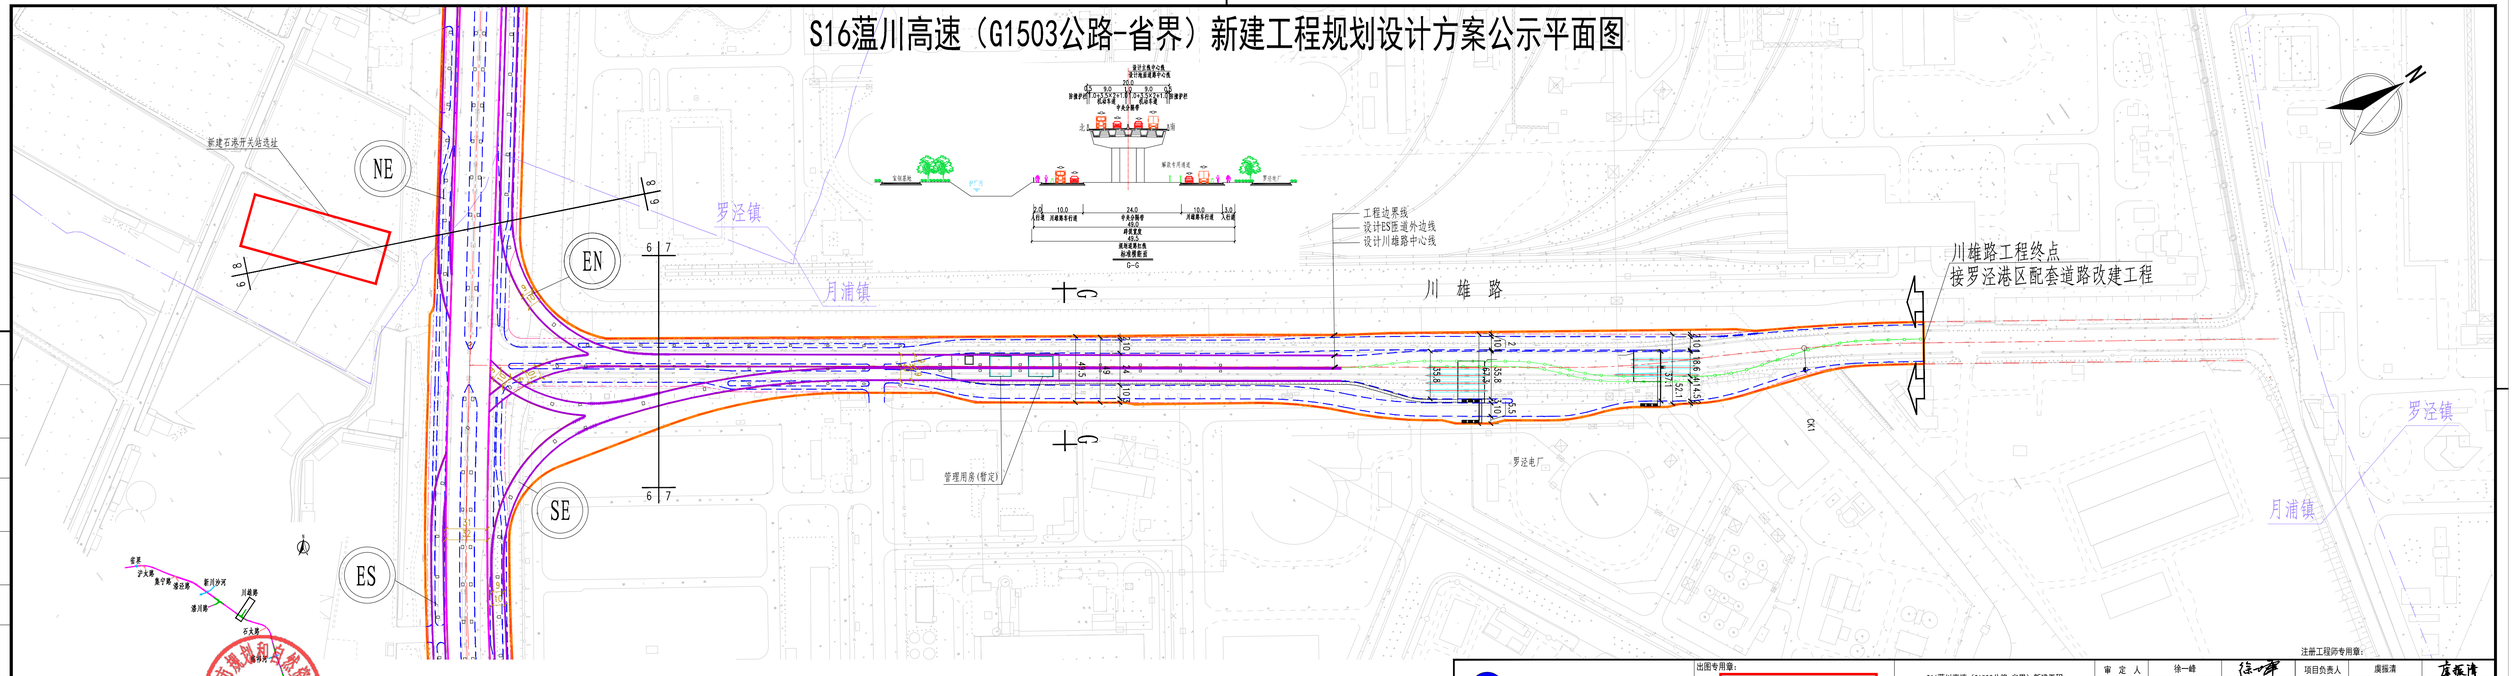
S16滁川高速（G1503公路-省界）新建工程规划设计方案公示平面图