感谢您选择SUDRI

S16滥川高速（G1503公路-省界）新建工程规划设计方案公示平面图

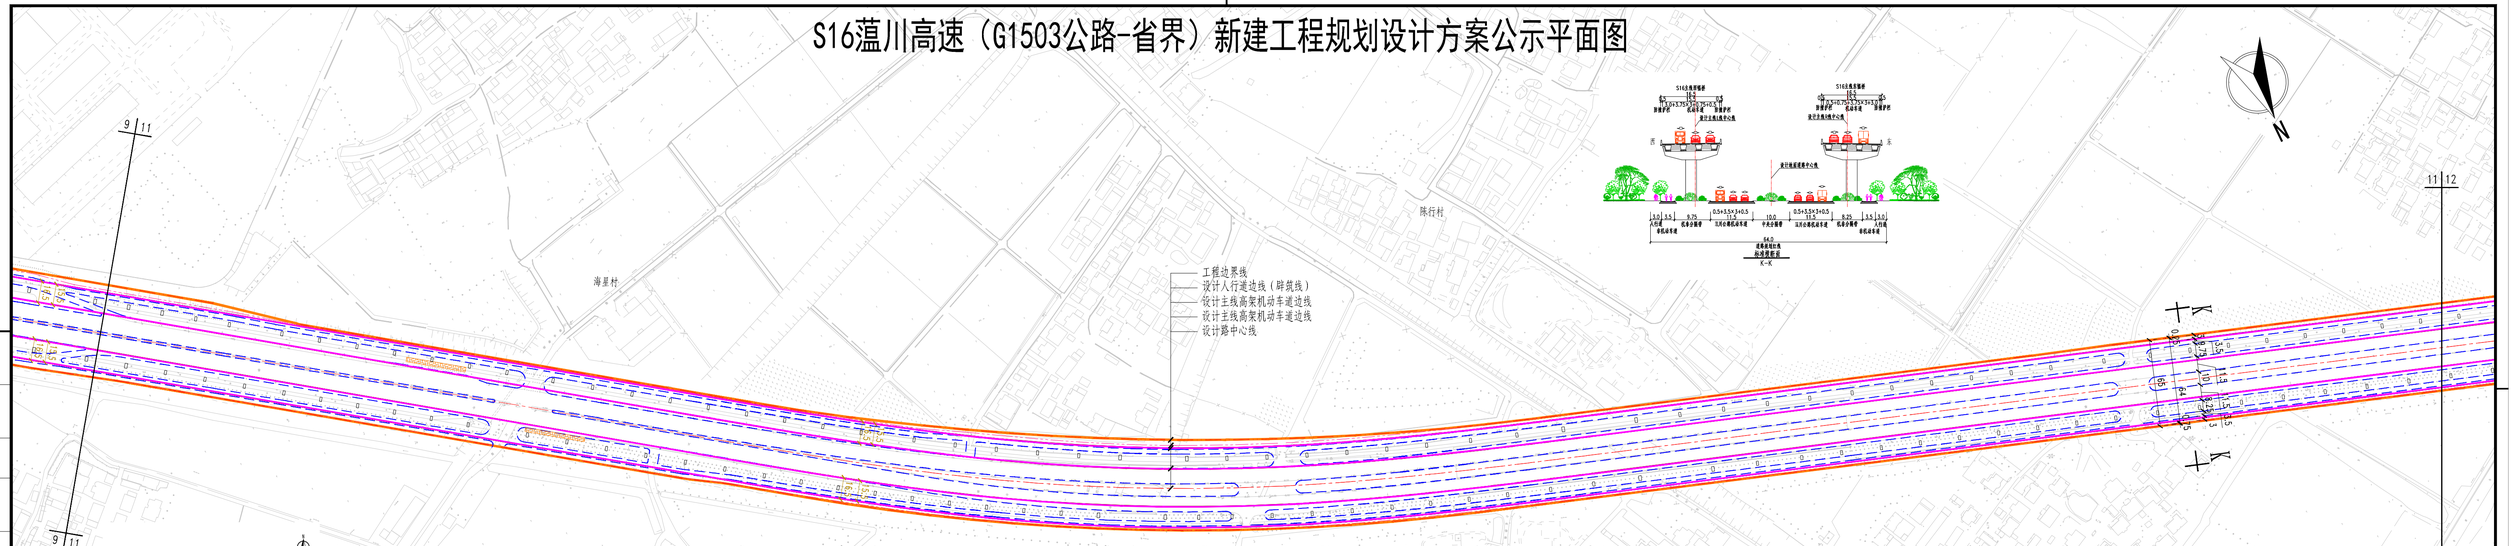

序号	修改内容	修改专业	修改日期

SHANGHAI URBAN CONSTRUCTION DESIGN & RESEARCH INSTITUTE (GROUP) CO.,LTD.

上海市城市建设设计研究总院（集团）有限公司

工程设计综合资质甲级证书编号：A131004557

出图专用章：

工程设计出图专用章(电子)

资质证书号：A131004557

有效期至：2023年12月31日

注册工程师专用章：

S16滥川高速（G1503公路-省界）新建工程	审定人	徐一峰		项目负责人	虞振清		
	审核人	虞振清		专业负责人	邱汉琪		
	校核人	生姝婷		项目编号	SH2020228C		
	设计人	田远		图纸编号	C00002-07(11/13)		
	绘图人			设计阶段	规划设计方案	专业	道路
	出图条形码			出图日期	2023.09	图纸比例	1:2000