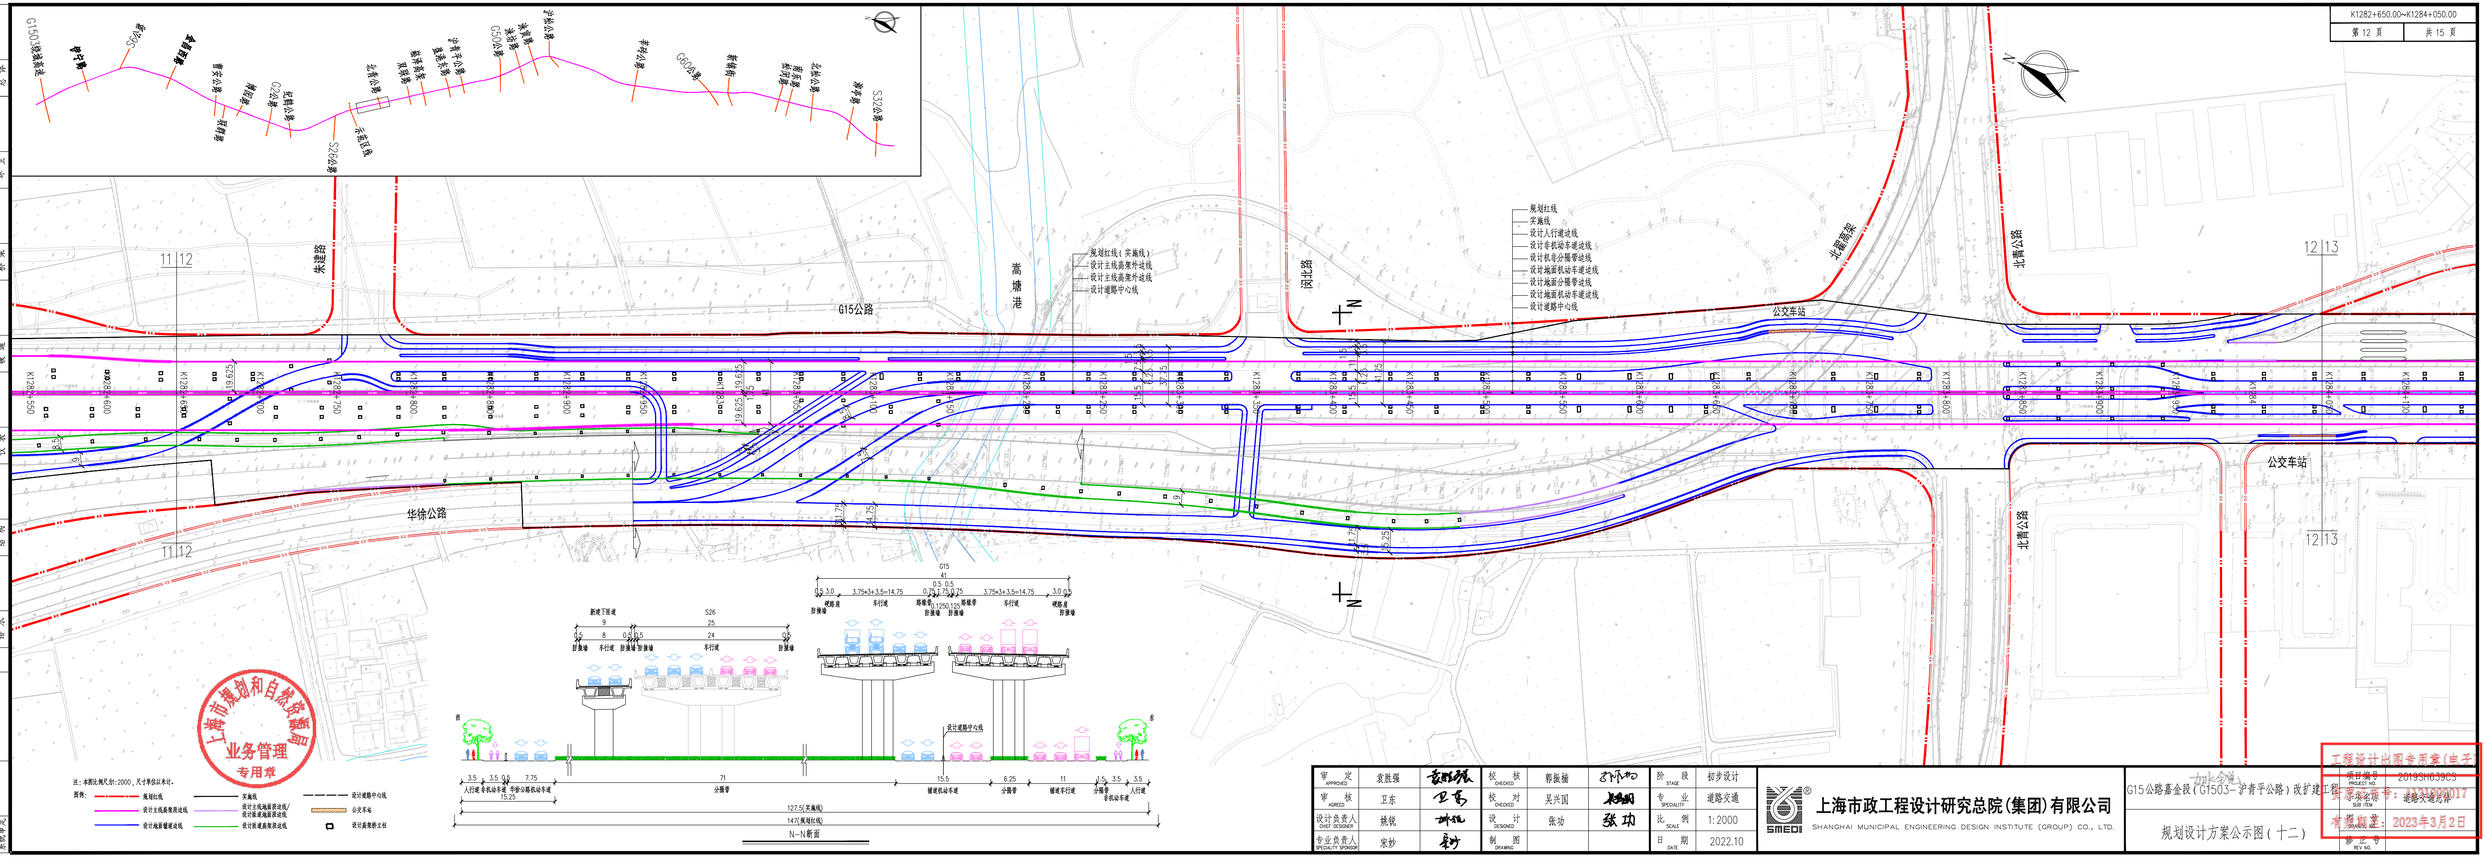

审定 APPROVED	袁胜强		校核 CHECKED	韩振福		阶段 STAGE	初步设计	上海市政工程设计研究总院(集团)有限公司 SHANGHAI MUNICIPAL ENGINEERING DESIGN INSTITUTE (GROUP) CO., LTD.	G15公路嘉金段（G1503-沪青平公路）改扩建工程
审核 AGREED	卫东		校对 CHECKED	吴兴国		专业 SPECIALITY	道路交通		项目名称 SUB ITEM：道路交通分项
设计负责人 CHIEF DESIGNER	姚锐		设计 DESIGNER	张劲		比例 SCALE	1:2000	规划设计方案公示图（十二）	工程编号 PROJECT NO. 2019SH039C3
专业负责人 SPECIALITY MANAGER	宋妙		制图 DRAWING			日期 DATE	2022.10		图纸编号 DRAWING NO. 道路-XX020017
									修正号 REV NO.

工程设计出图专用章(电子)
有效期至：2023年3月2日

注：本图坐标尺寸为：2000，尺寸单位以米计。

图例：
- 规划红线
- 实施线
- 设计道路中心线
- 设计主线高架边线
- 设计地面机动车道边线/设计地面分隔带边线
- 公交车站
- 设计地面非机动车道边线
- 设计地面人行道边线
- 设计高架桥立柱