
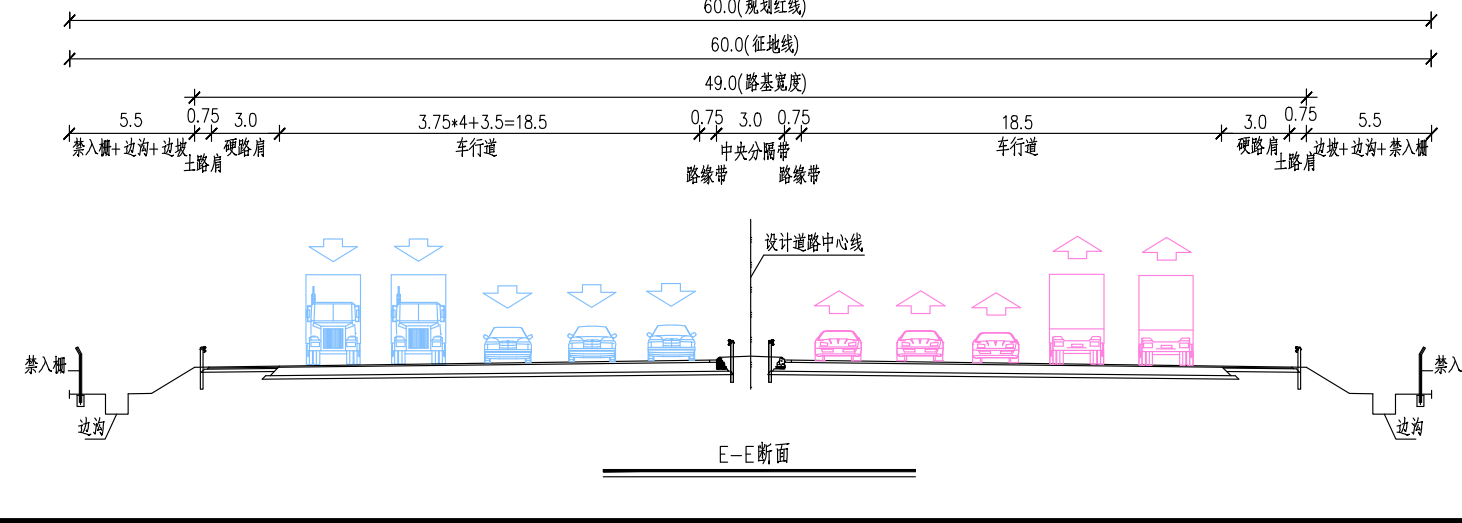
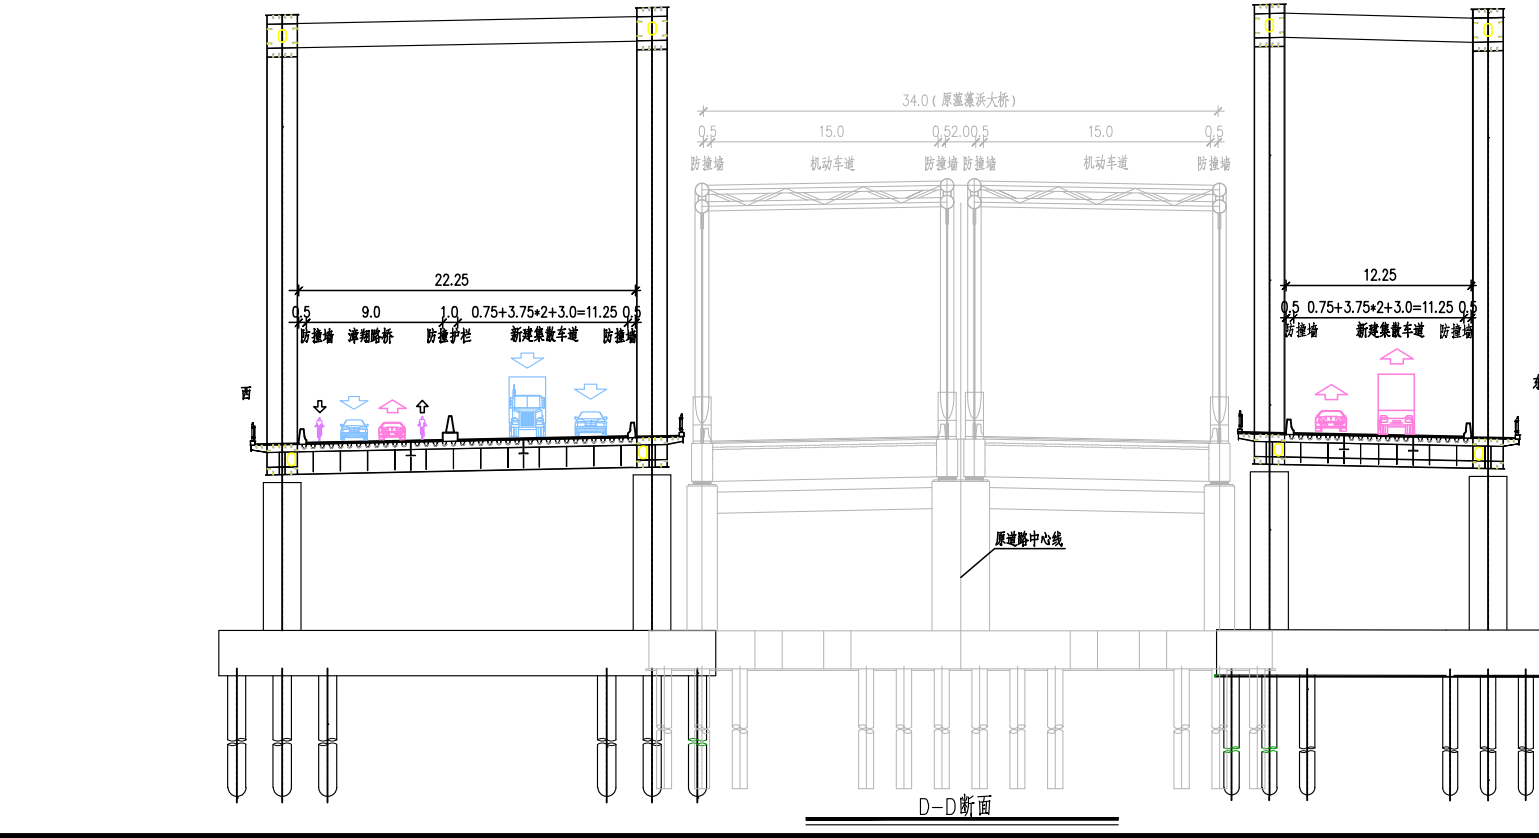


景观	总体	水工	环卫	道路	桥梁	设备	暖通	电气	仪表	建筑	结构	给水	排水	会签	总体审定	系统审定

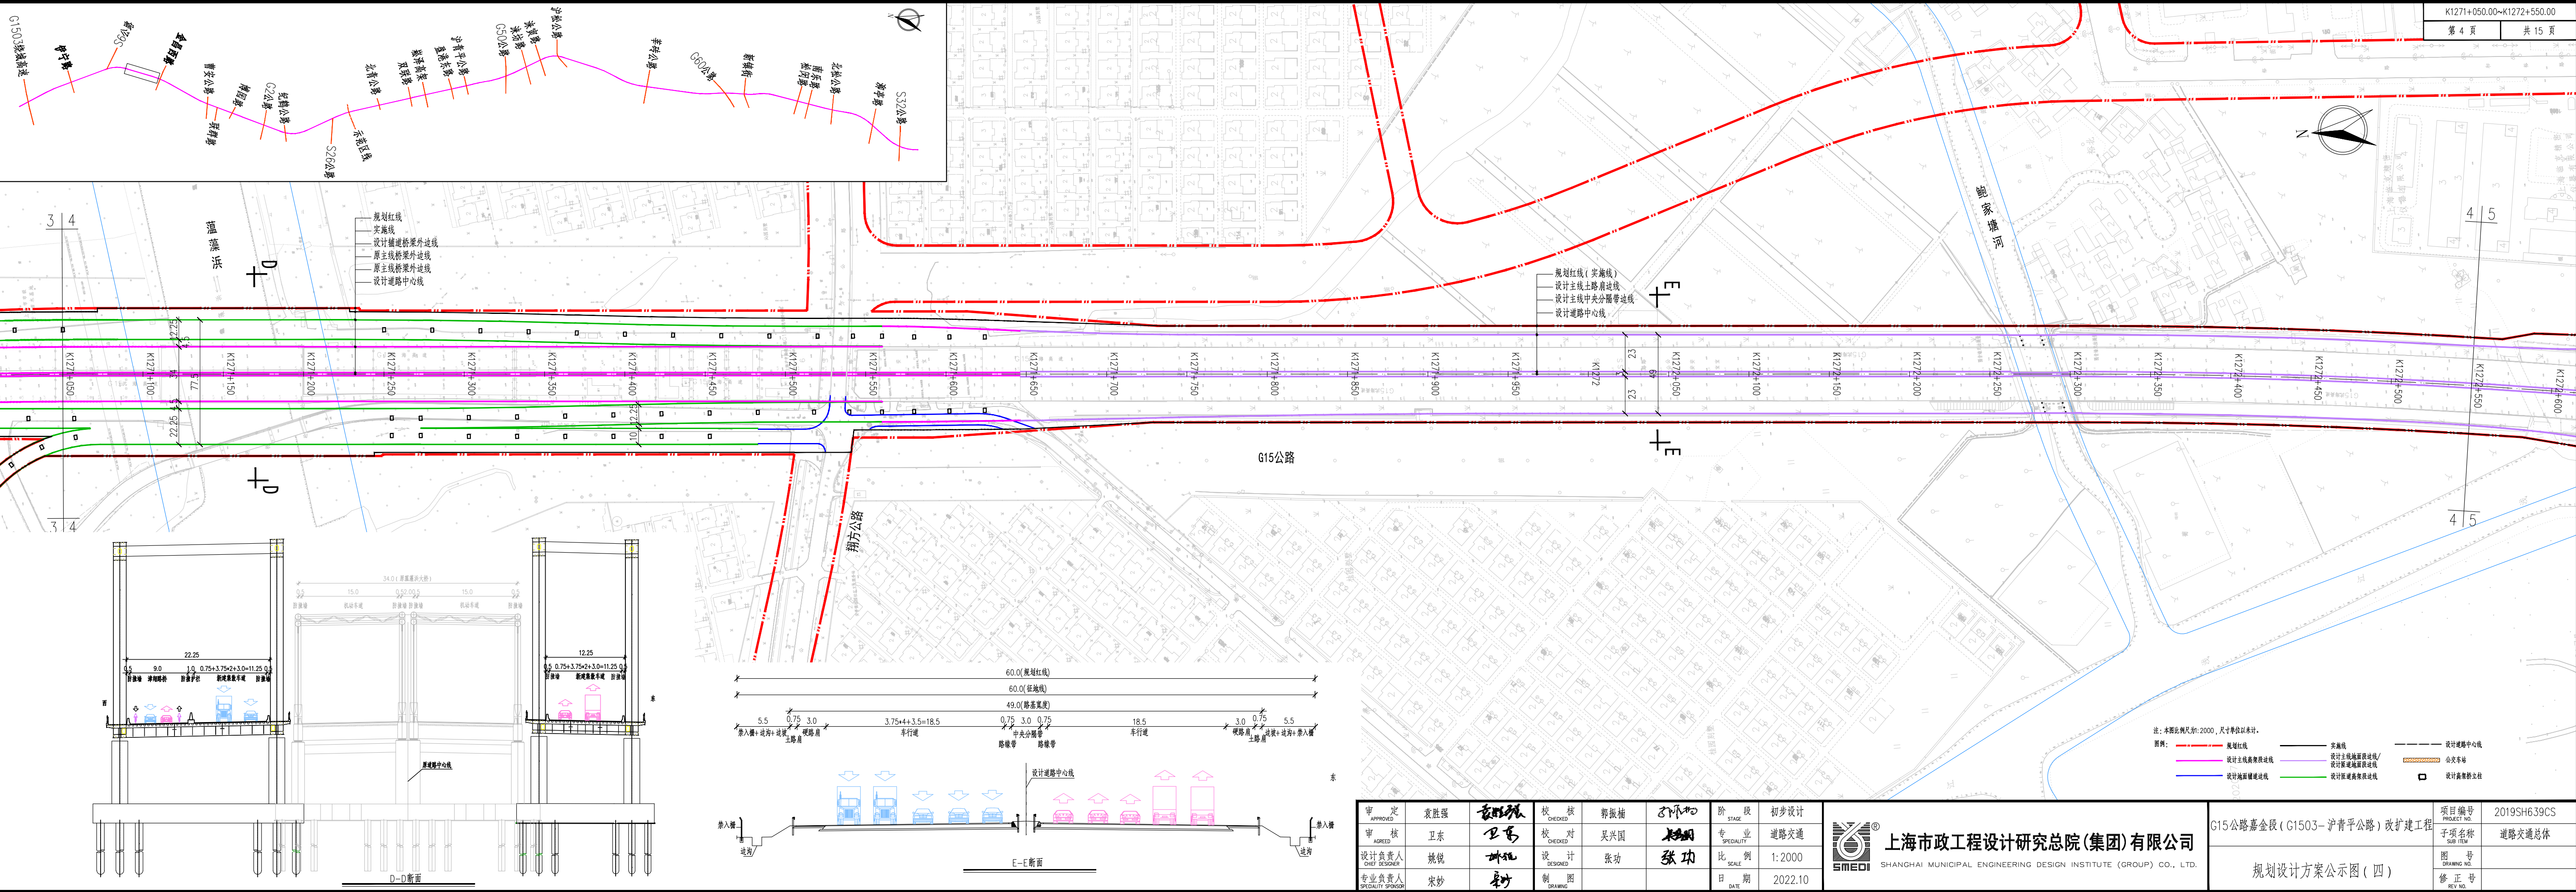

审 定	袁胜强	校 核	郭振楠	阶 段	初步设计
审 核	卫东	校 对	吴兴国	专 业	道路交通
设计负责人	姚锐	设 计	张功	比 例	1:2000
专业负责人	宋妙	制 图		日 期	2022.10

上海市政工程设计研究总院(集团)有限公司
SHANGHAI MUNICIPAL ENGINEERING DESIGN INSTITUTE (GROUP) CO., LTD.

G15公路嘉善段(G1503-沪青平公路)改扩建工程	项目编号	2019SH639CS
修正号	子项名称	道路交通总体
	图 号	
	修 正 号	