
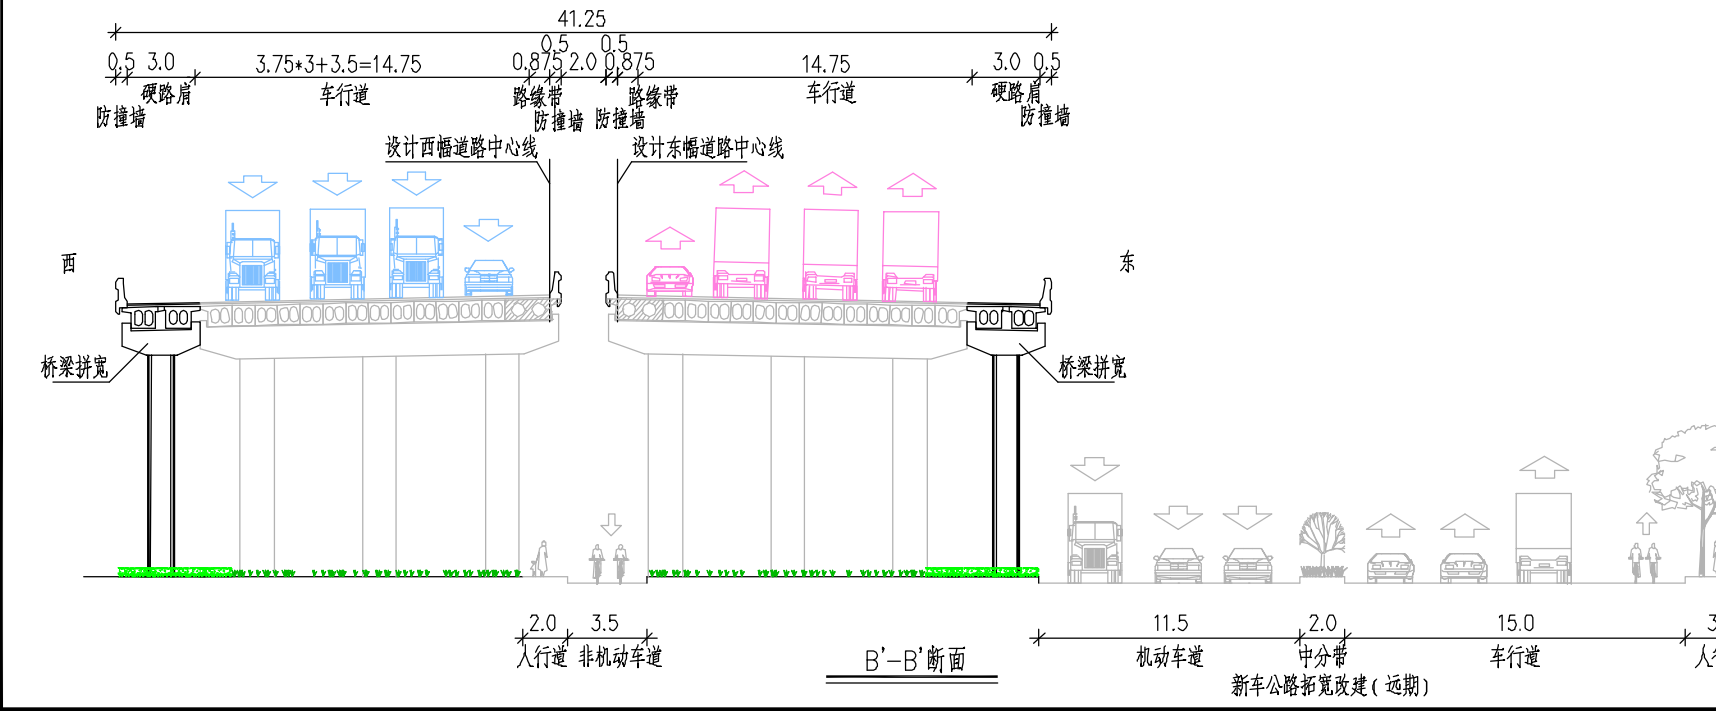


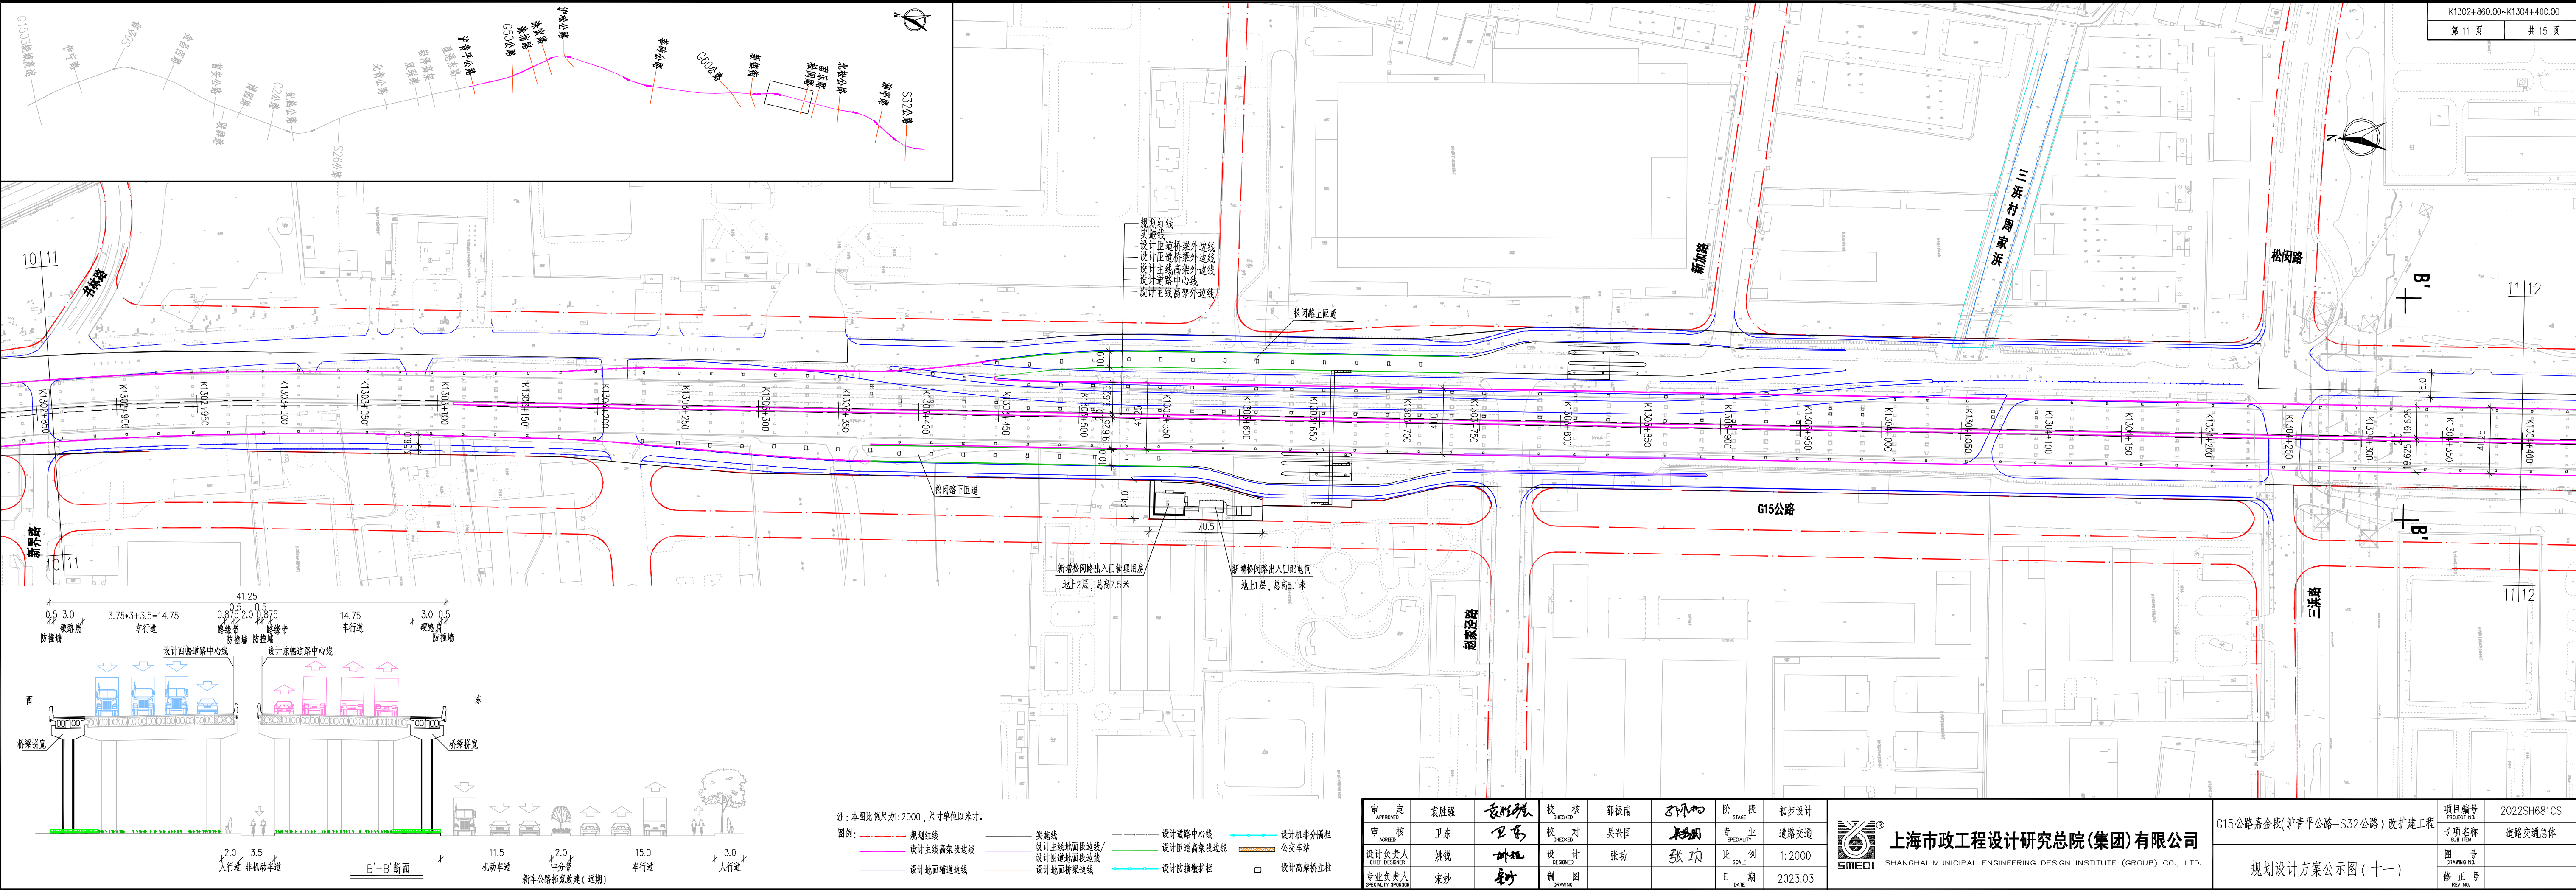

注：本图比例尺为1:2000，尺寸单位以米计。

图例：

规划红线	实施线	设计道路中心线	设计机非分隔栏
设计主线高架段边线	设计主线地面段边线/设计匝道高架段边线	设计匝道高架段边线	公交车站
设计地面辅道边线	设计地面桥梁边线	设计防撞墩护栏	设计高架桥立柱

审 定	袁胜强	校 核	郭振南	阶 段	初步设计
审 核	卫东	校 对	吴兴国	专 业	道路交通
设计负责人	姚锐	设 计	张功	比 例	1:2000
专业负责人	宋妙	制 图		日 期	2023.03

**上海市政工程设计研究总院(集团)有限公司**
SHANGHAI MUNICIPAL ENGINEERING DESIGN INSTITUTE (GROUP) CO., LTD.

G15公路嘉金段(沪青平公路—S32公路)改扩建工程	项目编号	2022SH681CS
道路交通总体	子项目名称	道路交通总体
图 号	图 号	
修正号	修正号	