



景观	总体	水工	环卫	道路	桥梁	设备	暖通	电气	仪表	建筑	结构	给水	排水	会签	审定	系统

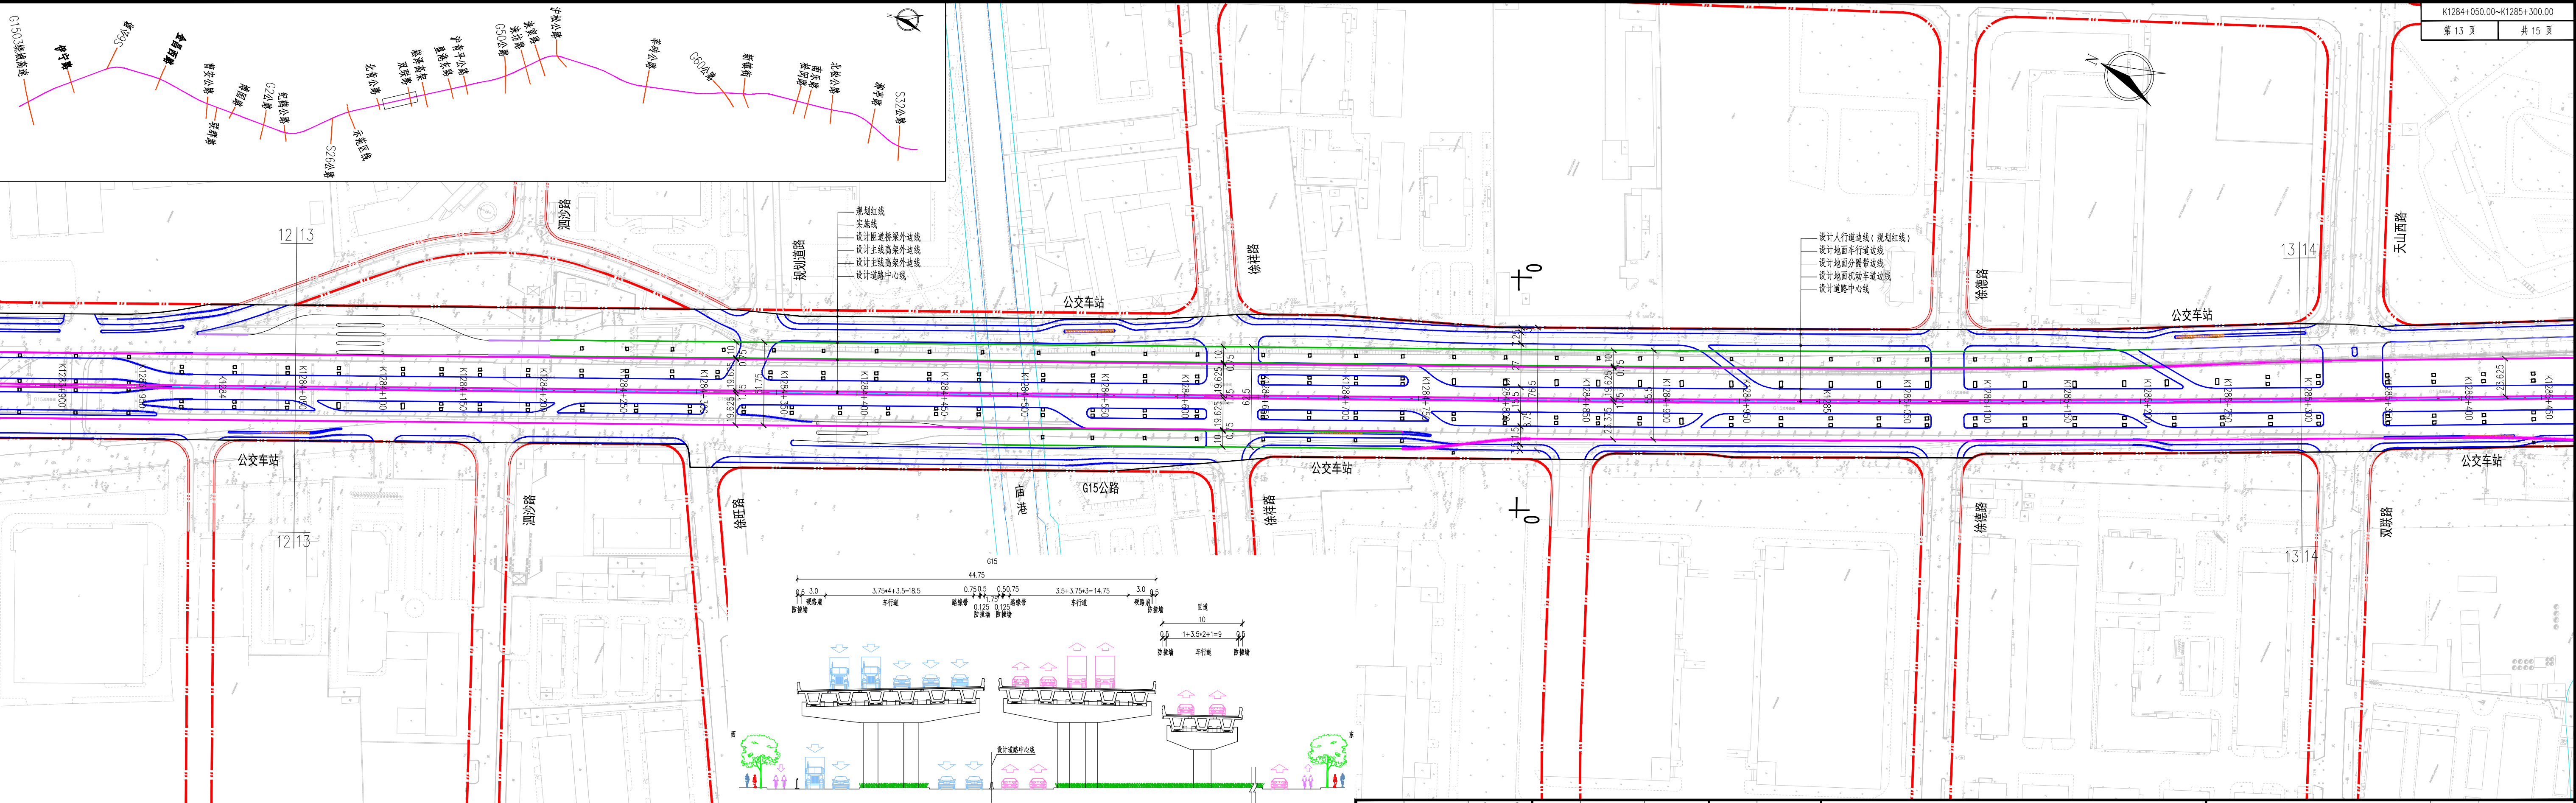

注：本图比例尺为1:2000，尺寸单位以米计。
图例：
—— 规划红线
—— 实施线
—— 设计主线高架外边线
—— 设计主线高架内边线
—— 设计匝道桥外边线
—— 设计匝道桥内边线
—— 设计道路中心线
—— 设计高架桥立柱

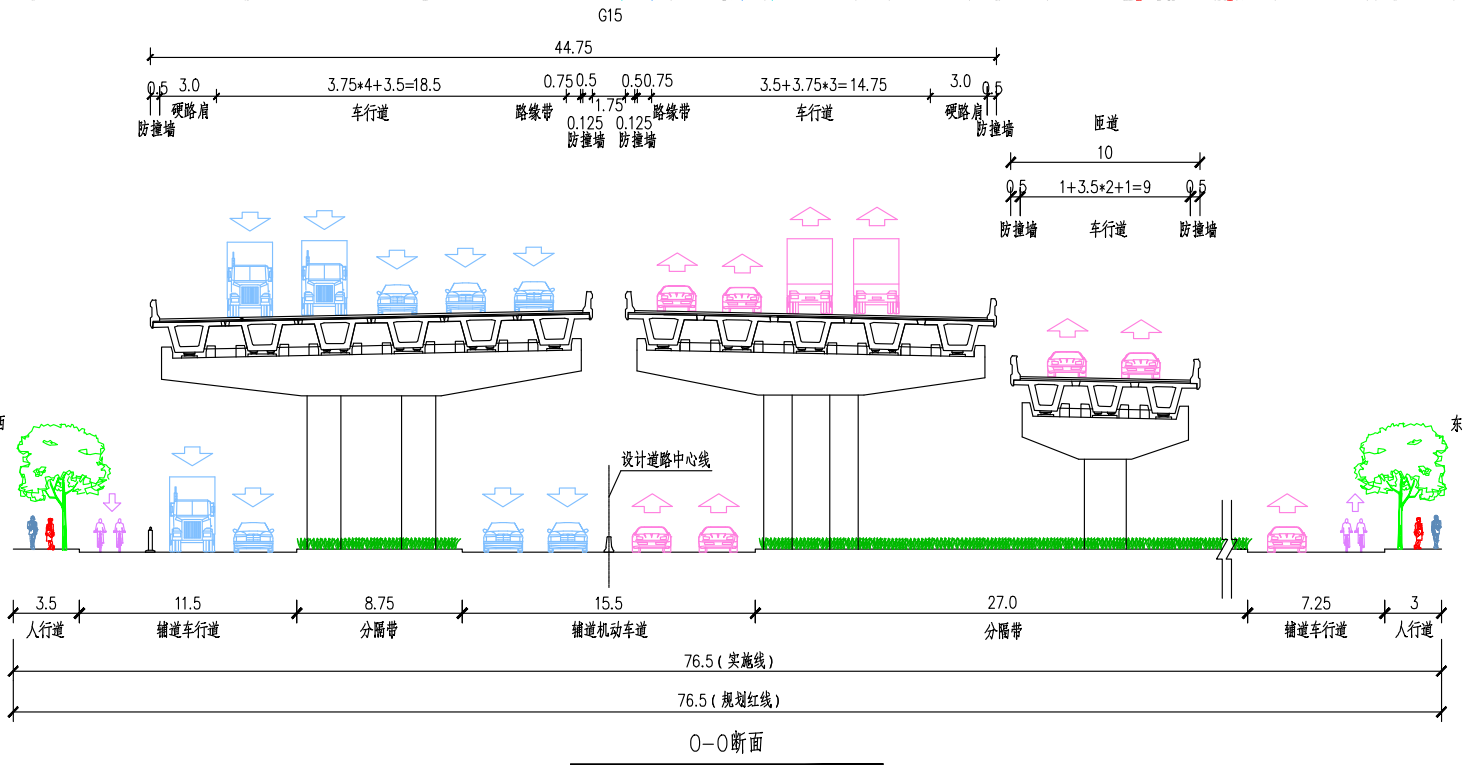

审 定	袁胜强	校 核	郭振楠	阶 段	初步设计
审 核	卫东	校 对	吴兴国	专 业	道路交通
设计负责人	姚锐	设 计	张功	比 例	1:2000
专业负责人	宋妙	制 图		日 期	2022.10

项目编号	2019SH639CS
子项名称	道路交通总体
图 号	
修正号	

上海市政工程设计研究总院(集团)有限公司	G15公路嘉金段(G1503-沪青平公路)改扩建工程
SHMEDI SHANGHAI MUNICIPAL ENGINEERING DESIGN INSTITUTE (GROUP) CO., LTD.	规划设计方案公示图(十三)