


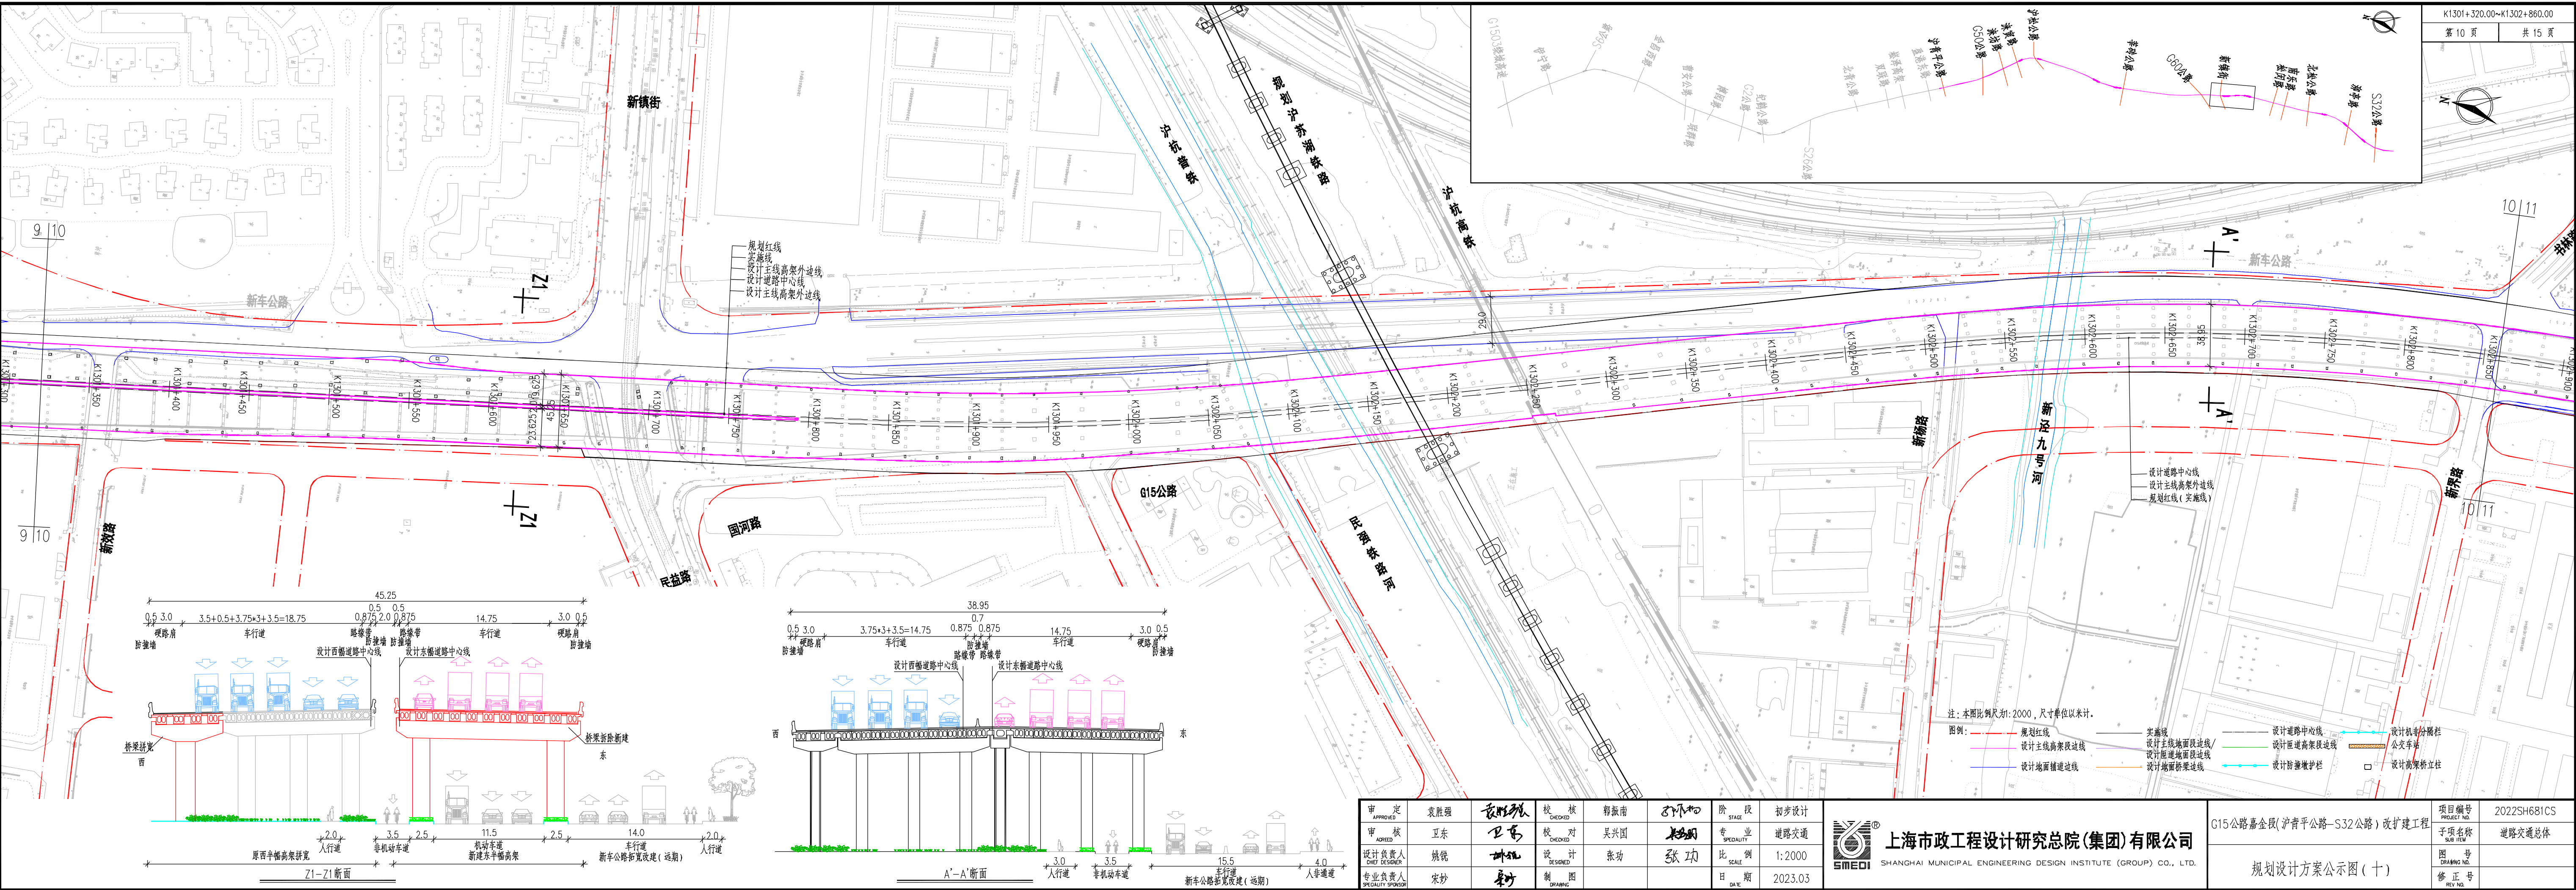

审 定 APPROVED	袁胜强 	校 核 CHECKED	郭振南 	阶 段 STAGE	初步设计
审 核 AGREED	卫东 	校 对 CHECKED	吴兴国 	专 业 SPECIALITY	道路交通
设计负责人 DESIGN DESIGNER	姚锐 	设 计 DESIGNED	张功 	比 例 SCALE	1:2000
专业负责人 SPECIALITY SPONSOR	宋妙 	制 图 DRAWING		日 期 DATE	2023.03


上海市政工程设计研究总院(集团)有限公司
 SHANGHAI MUNICIPAL ENGINEERING DESIGN INSTITUTE (GROUP) CO., LTD.

G15公路嘉金段(沪青平公路-S32公路)改扩建工程	项目编号 PROJECT NO.	2022SH681CS
	子项名称 SUB ITEM	道路交通总体
规划设计方案公示图(十)	图号 DRAWING NO.	
	修正号 REV NO.	