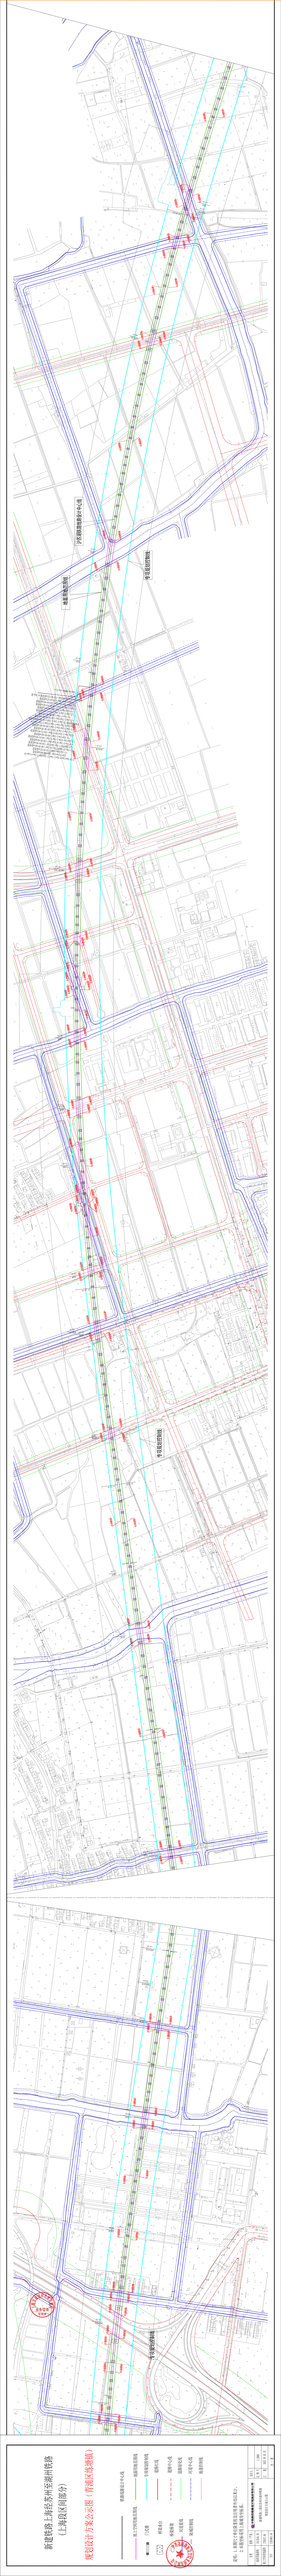

沪苏湖铁路线路设计中心线
地面用地范围线
专项规划控制线
专项规划控制线
专项规划控制线

上海市规划和自然资源局

新建铁路上海经苏州至湖州铁路

（上海段区间部分）

规划设计方案公示图（青浦区练塘镇）

铁路线路设计中心线	
地上空间用地范围线	地面用地范围线
门式墩	专项规划控制线
桥梁承台	道路红线
桥梁桥墩	道路中心线
河道蓝线	道路绿化线
陆域控制线	河道中心线
	地道控制线

说明：1. 本图尺寸单位除里程及注明者外均以米计。
2. 本图坐标采用上海城市坐标系。

分类	面积（平米）
地表用地面积	1012946.30
地上空间用地面积	270557.04
合计	1283403.34

中铁第四勘察设计院集团有限公司
CHINA RAILWAY SIYUAN SURVEY AND DESIGN GROUP CO.,LTD

新建铁路上海经苏州至湖州铁路
规划设计方案公示图

设计人	
比 例 尺	1:2000
日　期	2023 年 05 月
全 一 册	