



规划红线(实线)
设计主线土路肩边线
设计主线中央分带边线
设计道路中心线

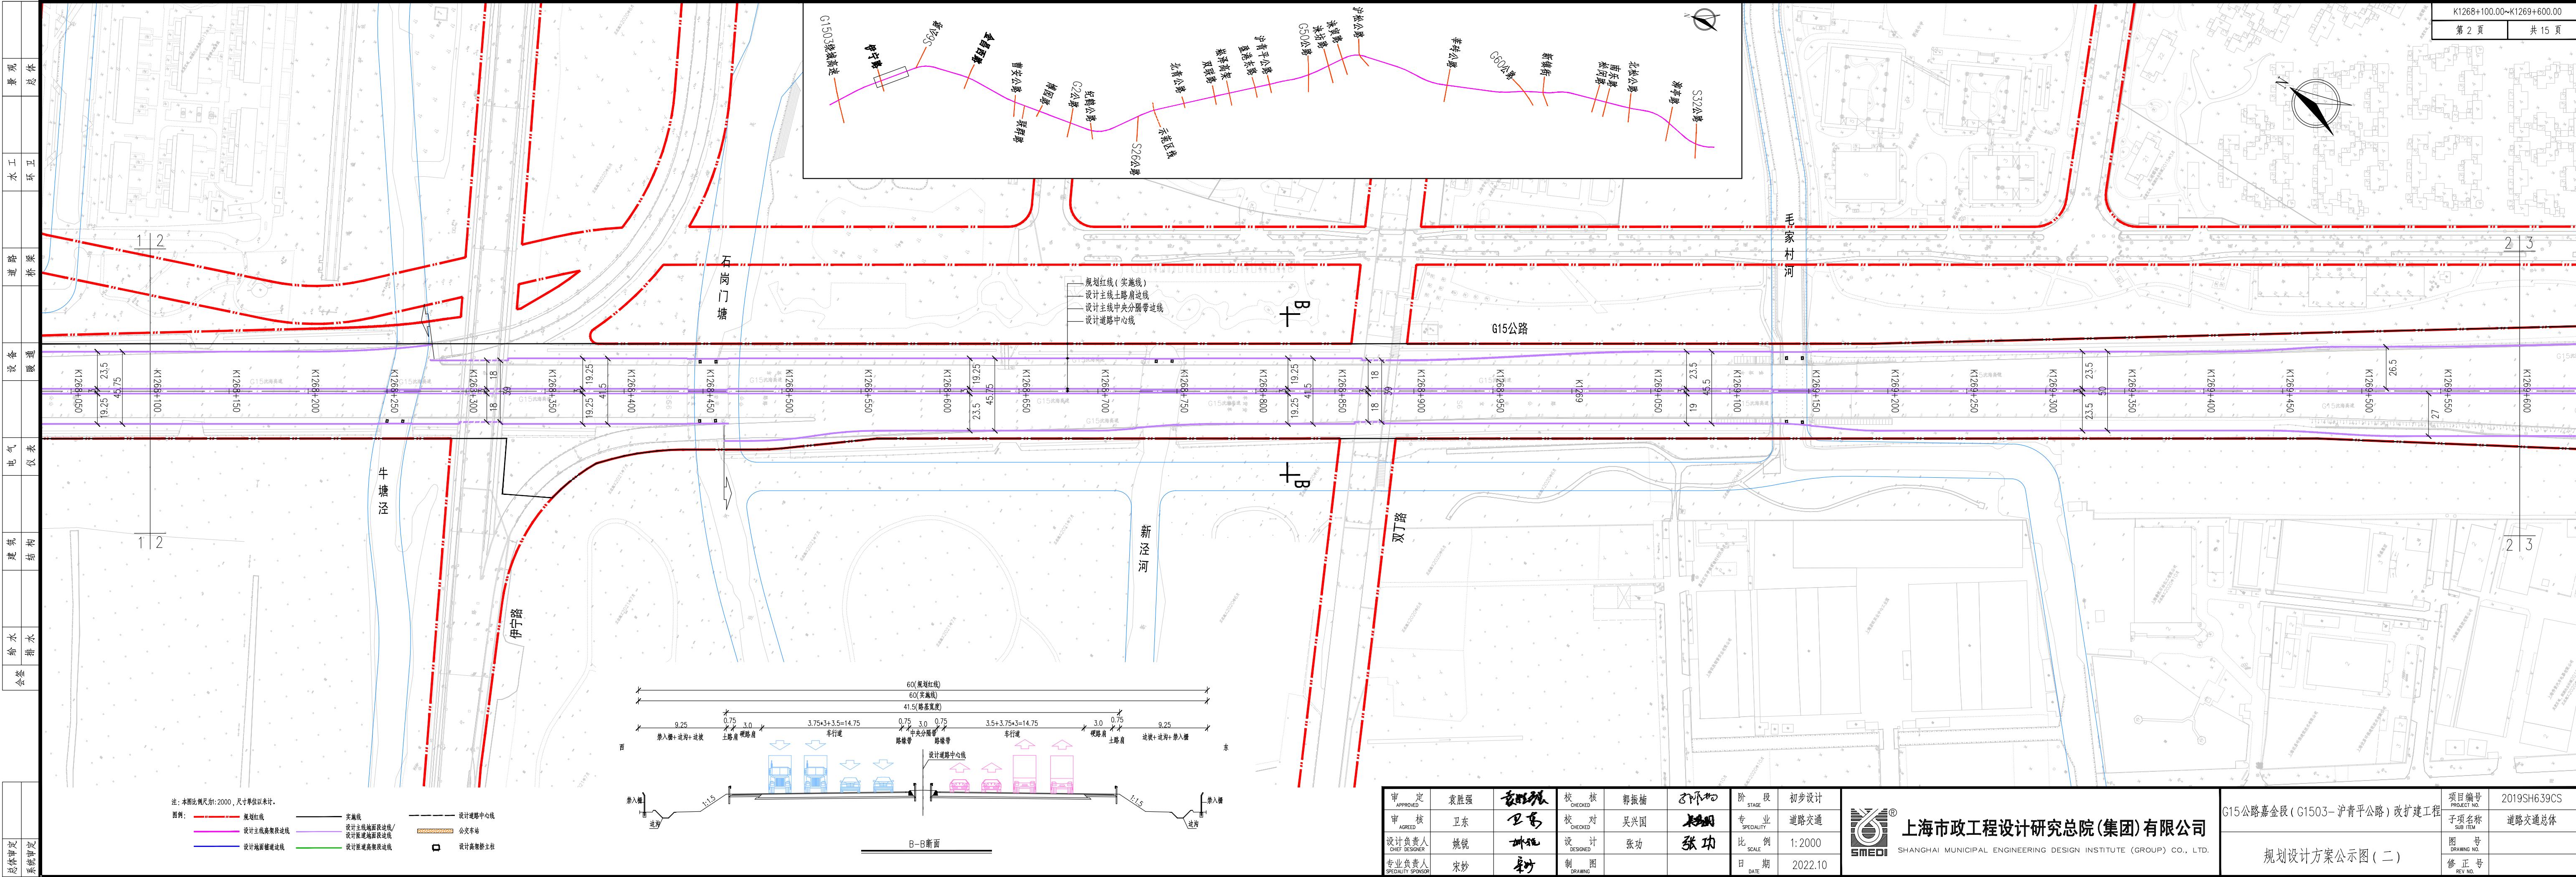

注: 本图比例尺为1:2000, 尺寸单位以米计。
图例: 规划红线 实线 设计道路中心线
设计主线土路肩边线 设计主线中央分带边线 设计路面宽度 设计路面宽度
设计路面宽度 设计路面宽度 设计路面宽度

审 定	袁胜强	校 核	郭振楠	阶 段	初步设计
审 核	卫东	校 对	吴兴国	专 业	道路交通
设计负责人	姚锐	设 计	张功	比 例	1:2000
专业负责人	宋妙	制 图		日 期	2022.10

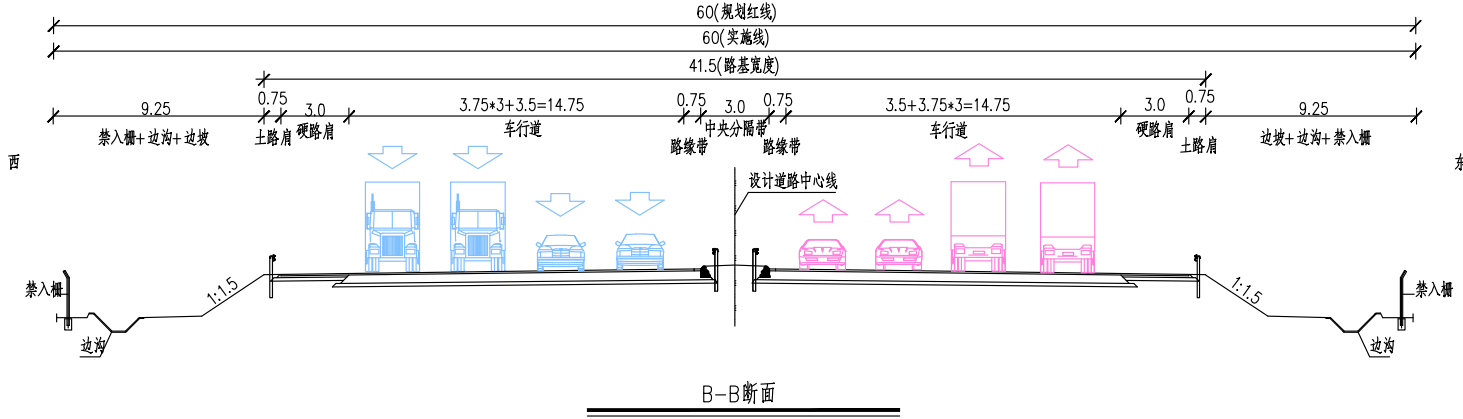

上海市政工程设计研究总院(集团)有限公司
SHANGHAI MUNICIPAL ENGINEERING DESIGN INSTITUTE (GROUP) CO., LTD.

G15公路嘉金段(G1503-沪青平公路)改扩建工程	项目编号	2019SH639CS
规划设计方案公示图(二)	子项名称	道路交通总体
	图 号	
	修正号	