
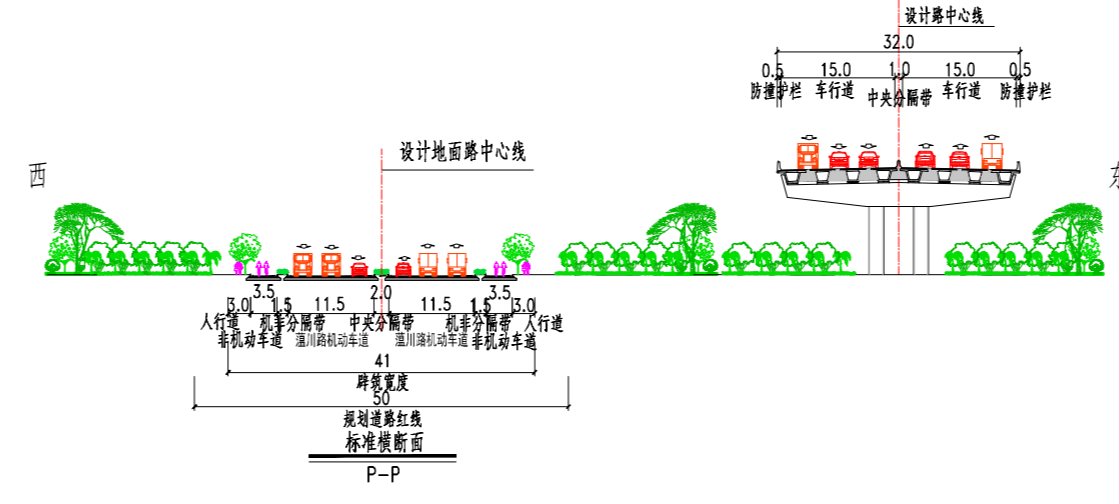
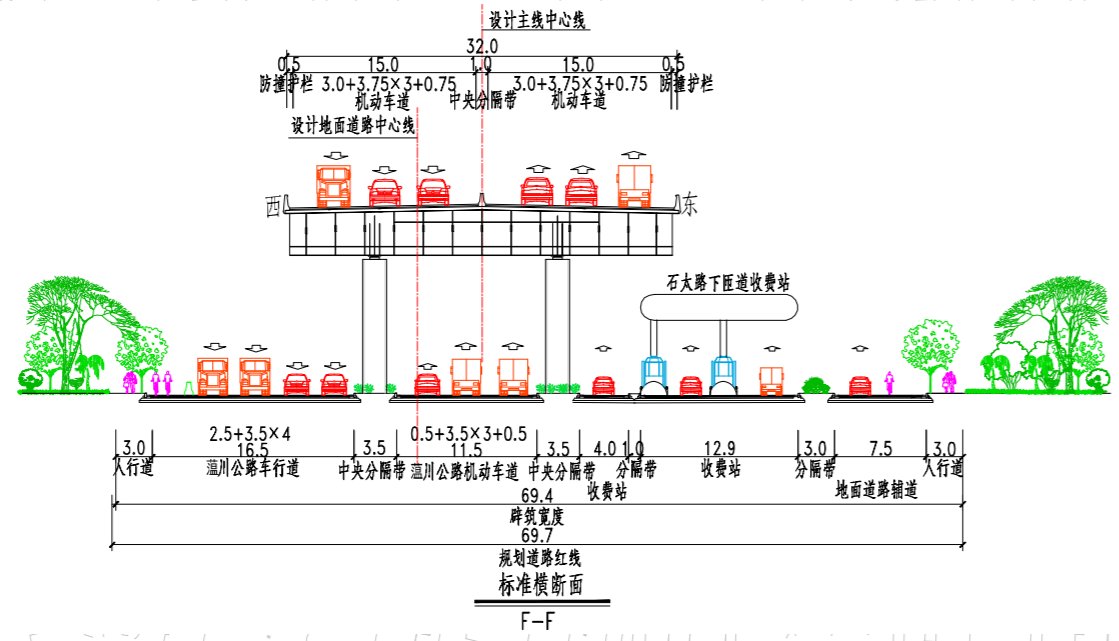
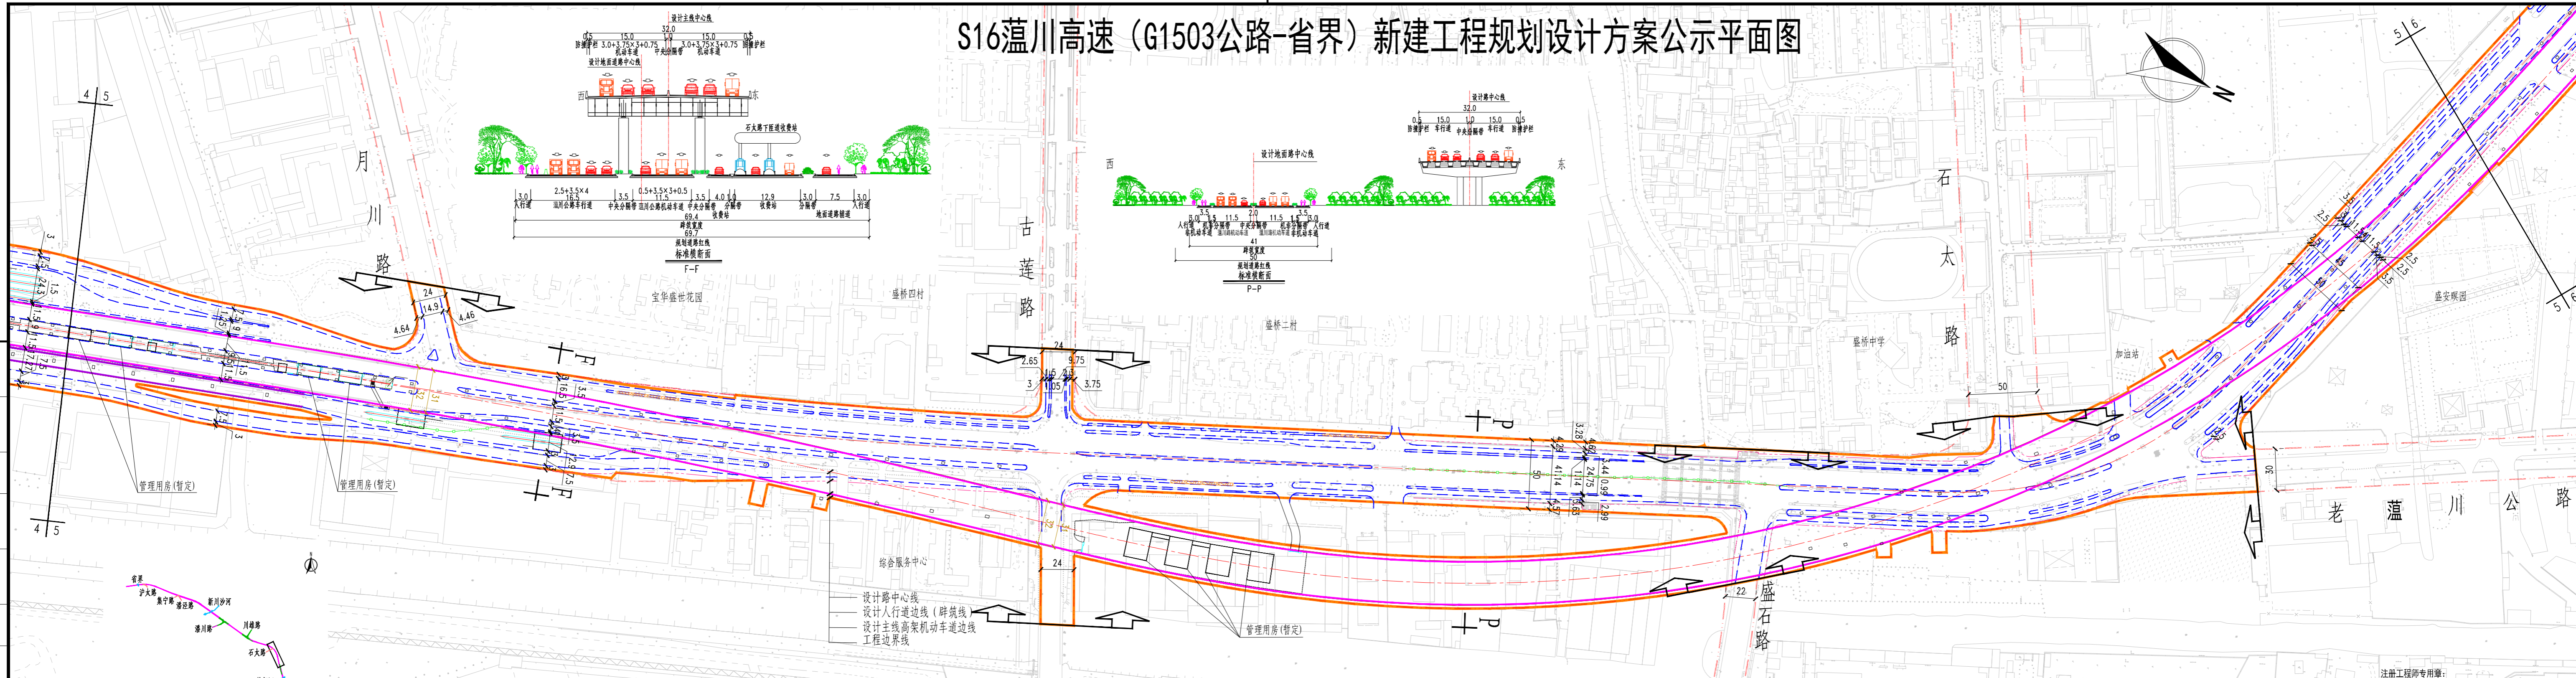


感谢您选择SUCDR!

# S16蕙川高速（G1503公路-省界）新建工程规划设计方案公示平面图

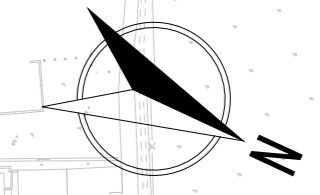

- 注：本图比例尺为1:2000，尺寸单位以米计。
- 图例：
- 规划红线
  - 设计主线高架段边线
  - 设计地面道路辟筑线
  - 设计路中心线
  - 设计匝道高架段边线
  - 桥梁结构边线
  - 设计地面道路边线
  - 工程边线
  - 镇界（省界）
  - 设计防撞墩护栏
  - 设计机非分隔栏
  - 设计高架桥立柱
  - 公交车站

SHANGHAI URBAN CONSTRUCTION DESIGN & RESEARCH INSTITUTE (GROUP) CO., LTD.  
 上海市城市建设设计研究总院（集团）有限公司  
 工程设计综合资质甲级证书编号：A131004567

S16蕙川高速（G1503公路-省界）新建工程		项目负责人 虞振清	
审定人 徐一峰	审核人 虞振清	专业负责人 邱汉骥	项目编号 SH2020228C
校核人 生姝婷	设计人 田远	图纸编号 000002-07 (5/13)	
绘图人	设计阶段 规划设计方案	专业 道路	
出图条形码	出图日期 2023.09	图纸比例 1:2000	

日期	
签字	
会签专业	
日期	
签字	
会签专业	
日期	
签字	
会签专业	