


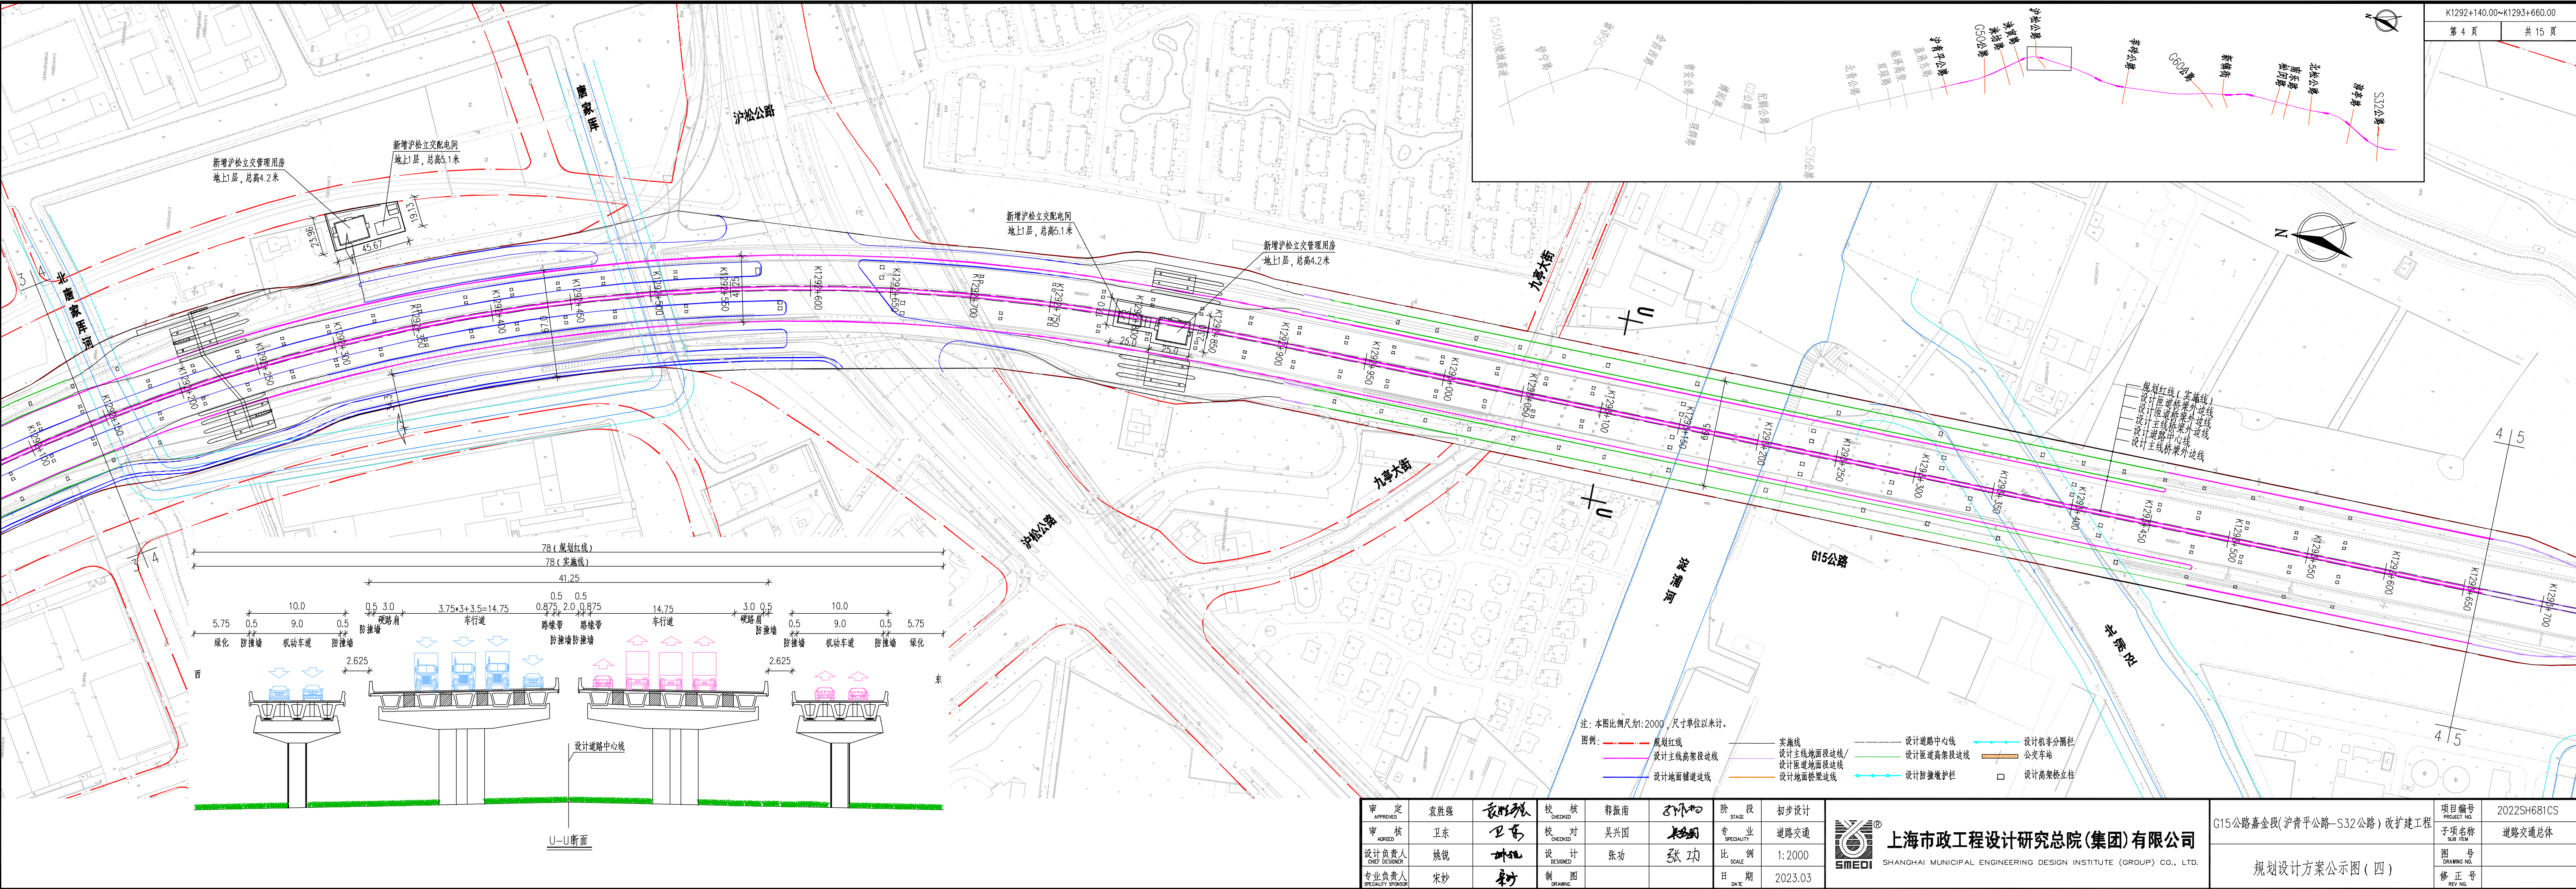

审 定 APPROVED	袁胜强 <i>袁胜强</i>	校 核 CHECKED	郭振南 <i>郭振南</i>	阶 段 STAGE	初步设计
审 核 AGREED	卫东 <i>卫东</i>	校 对 CHECKED	吴兴国 <i>吴兴国</i>	专 业 SPECIALITY	道路交通
设计负责人 CHIEF DESIGNER	姚锐 <i>姚锐</i>	设 计 DESIGNED	张功 <i>张功</i>	比 例 SCALE	1:2000
专业负责人 SPECIALITY SPONSOR	宋妙 <i>宋妙</i>	制 图 DRAWING		日 期 DATE	2023.03


上海市市政工程设计研究总院(集团)有限公司
 SHANGHAI MUNICIPAL ENGINEERING DESIGN INSTITUTE (GROUP) CO., LTD.

G15公路嘉金段(沪青平公路—S32公路)改扩建工程	项目编号 PROJECT NO.	2022SH681CS
	子项名称 SUB ITEM	道路交通总体
规划设计方案公示图(四)	图 号 DRAWING NO.	
	修 正 号 REV NO.	