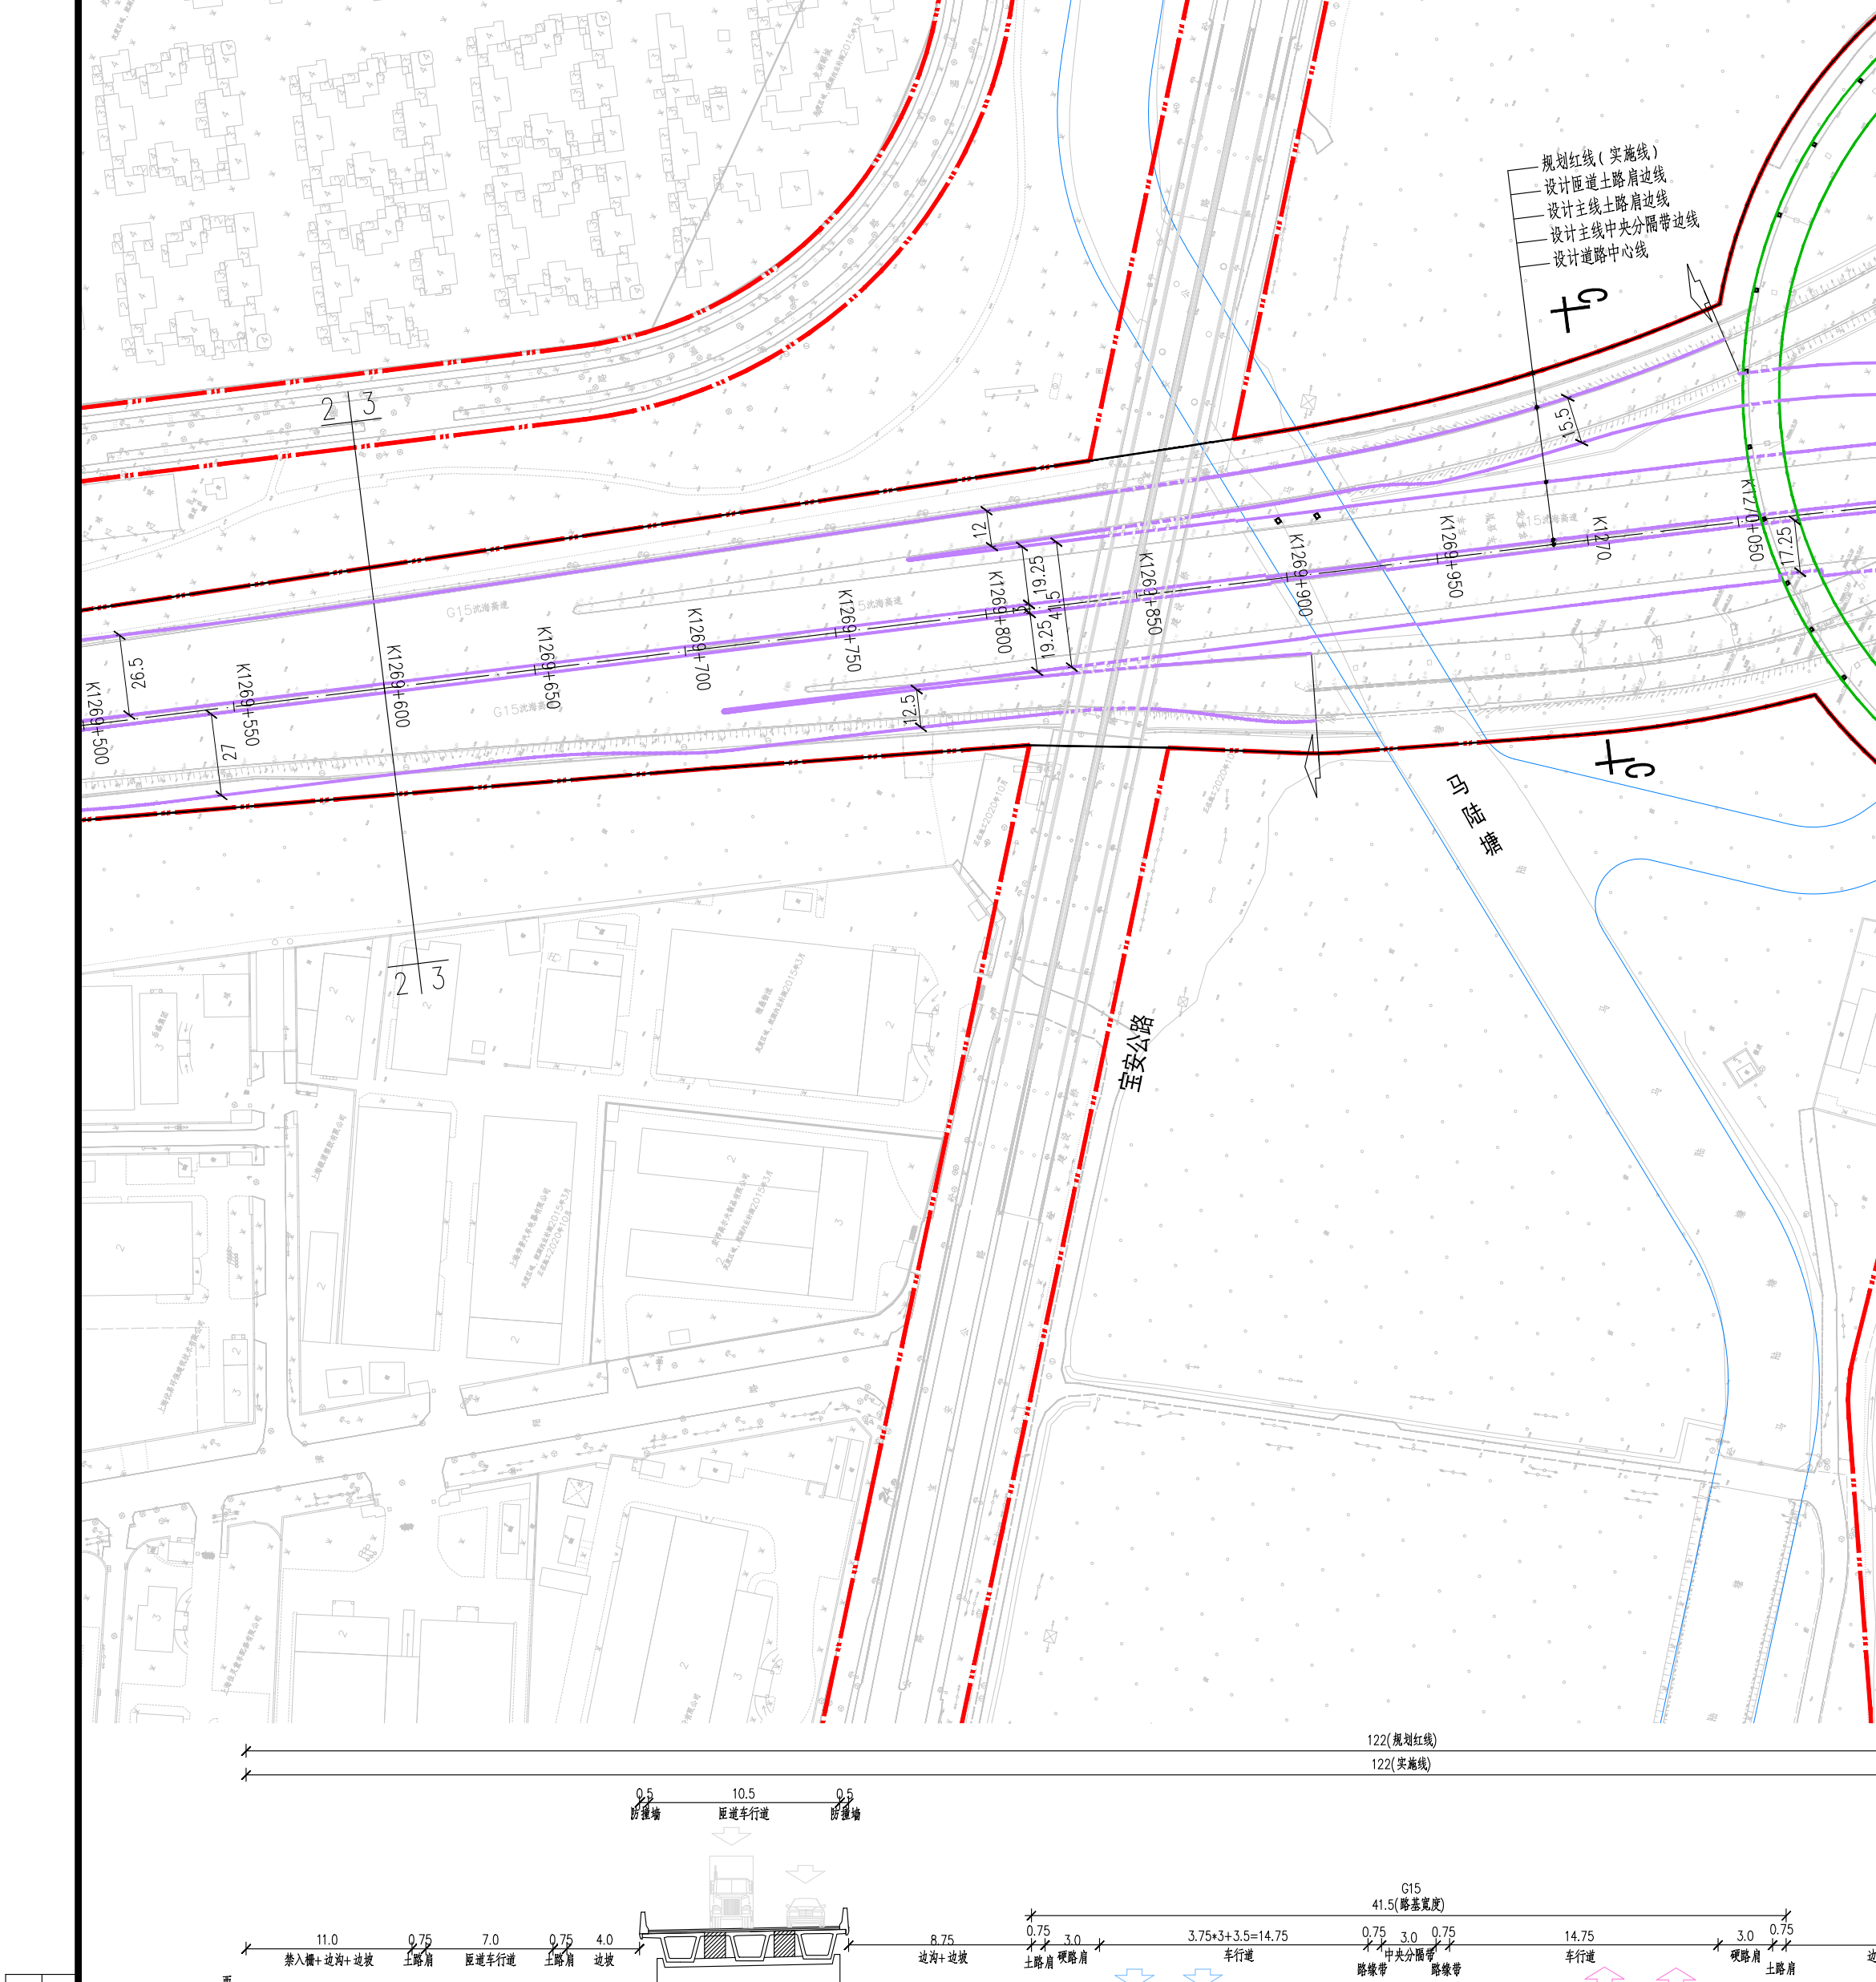
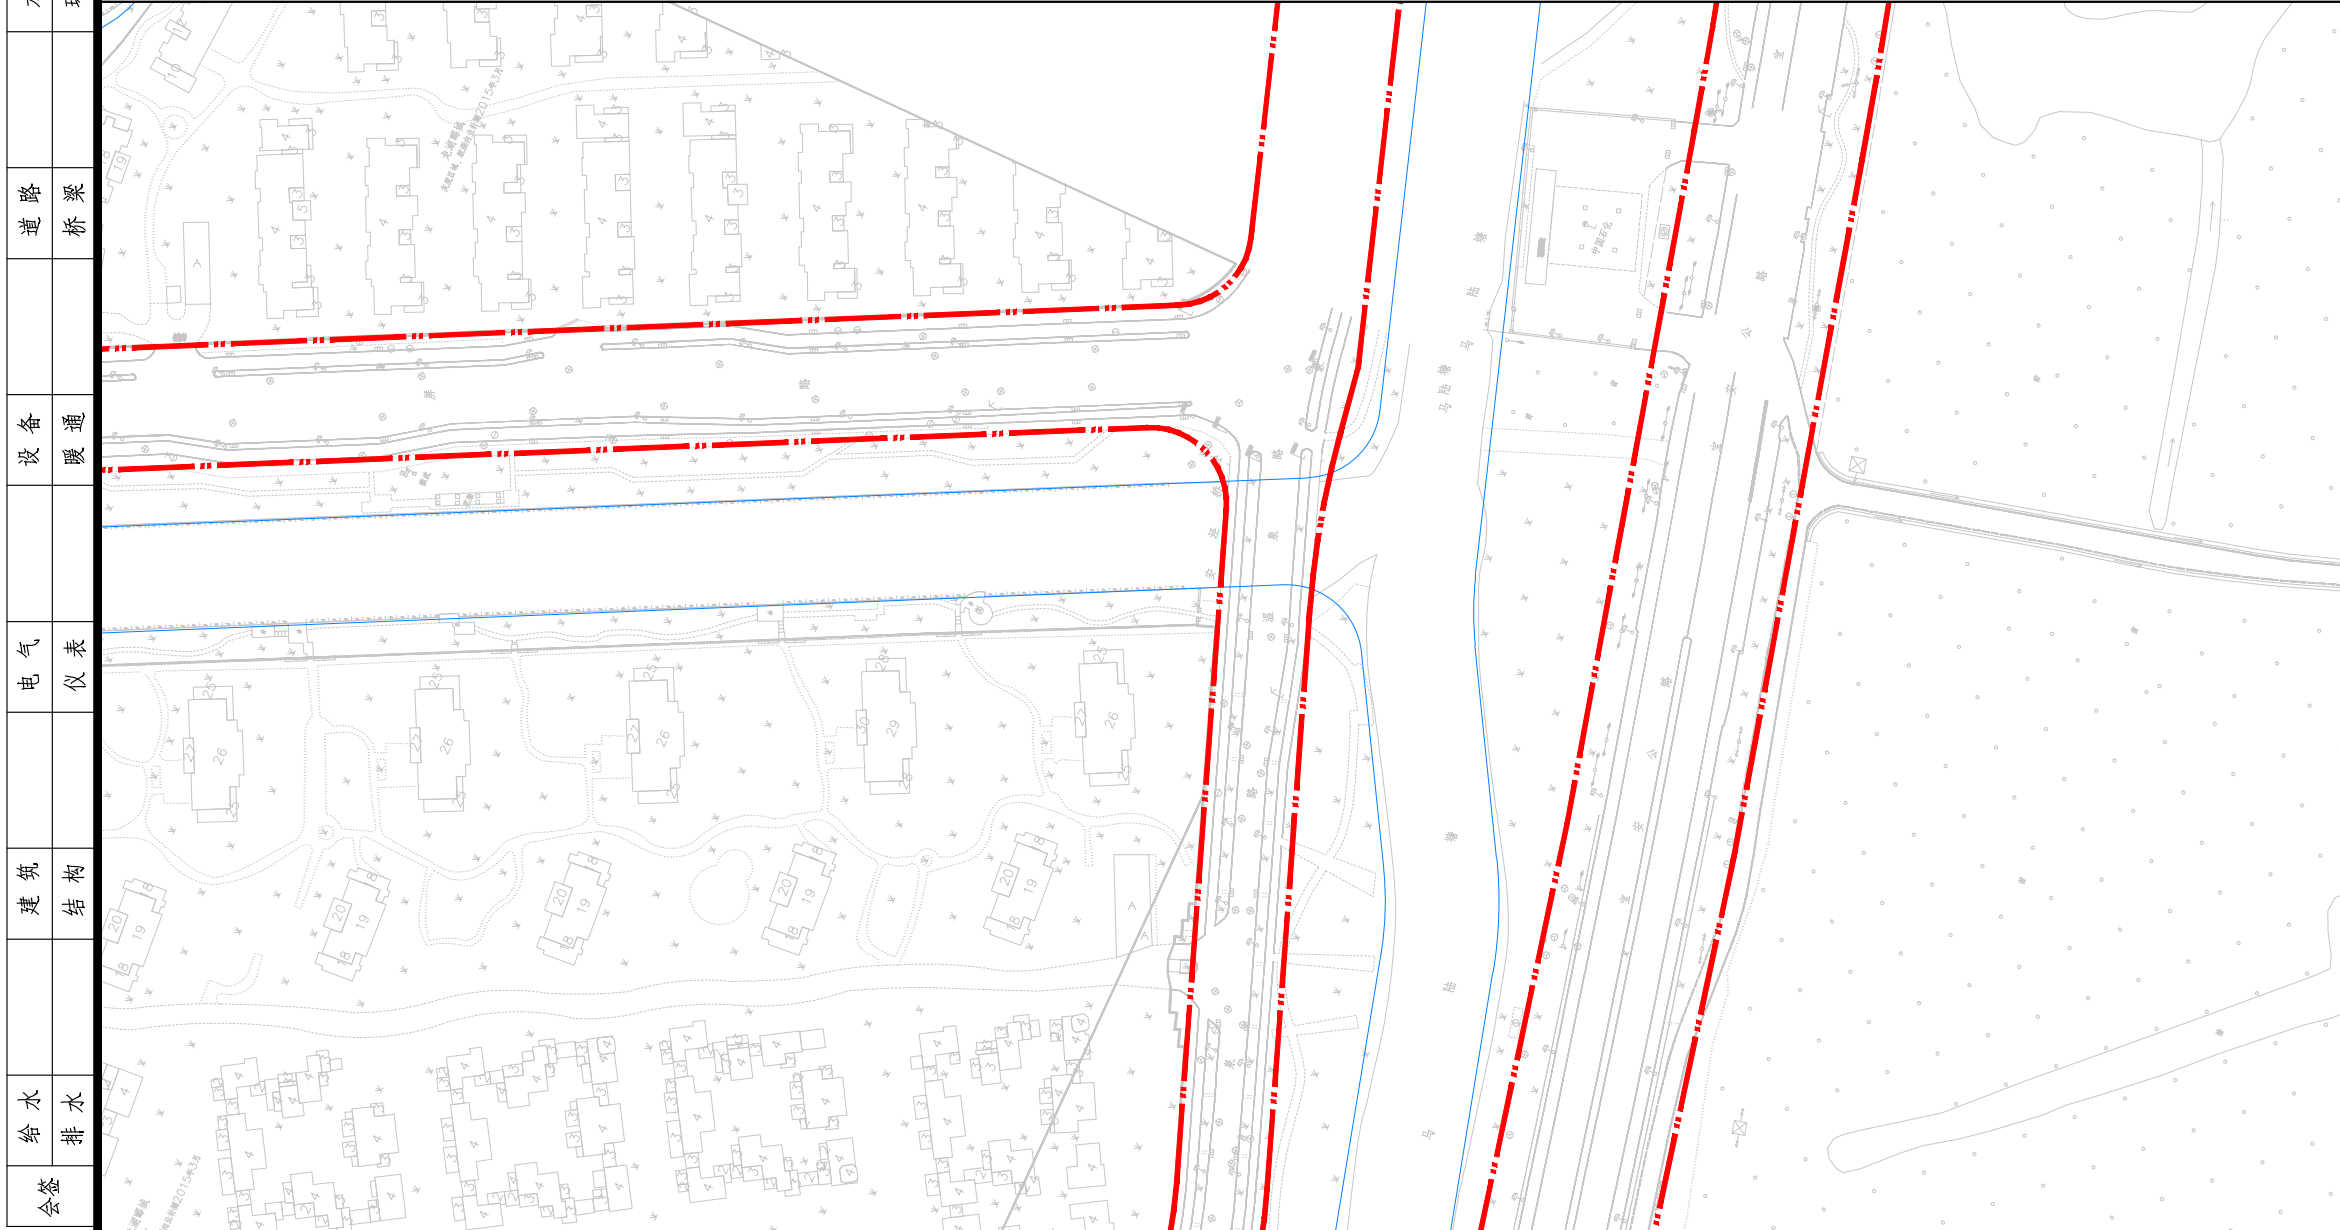
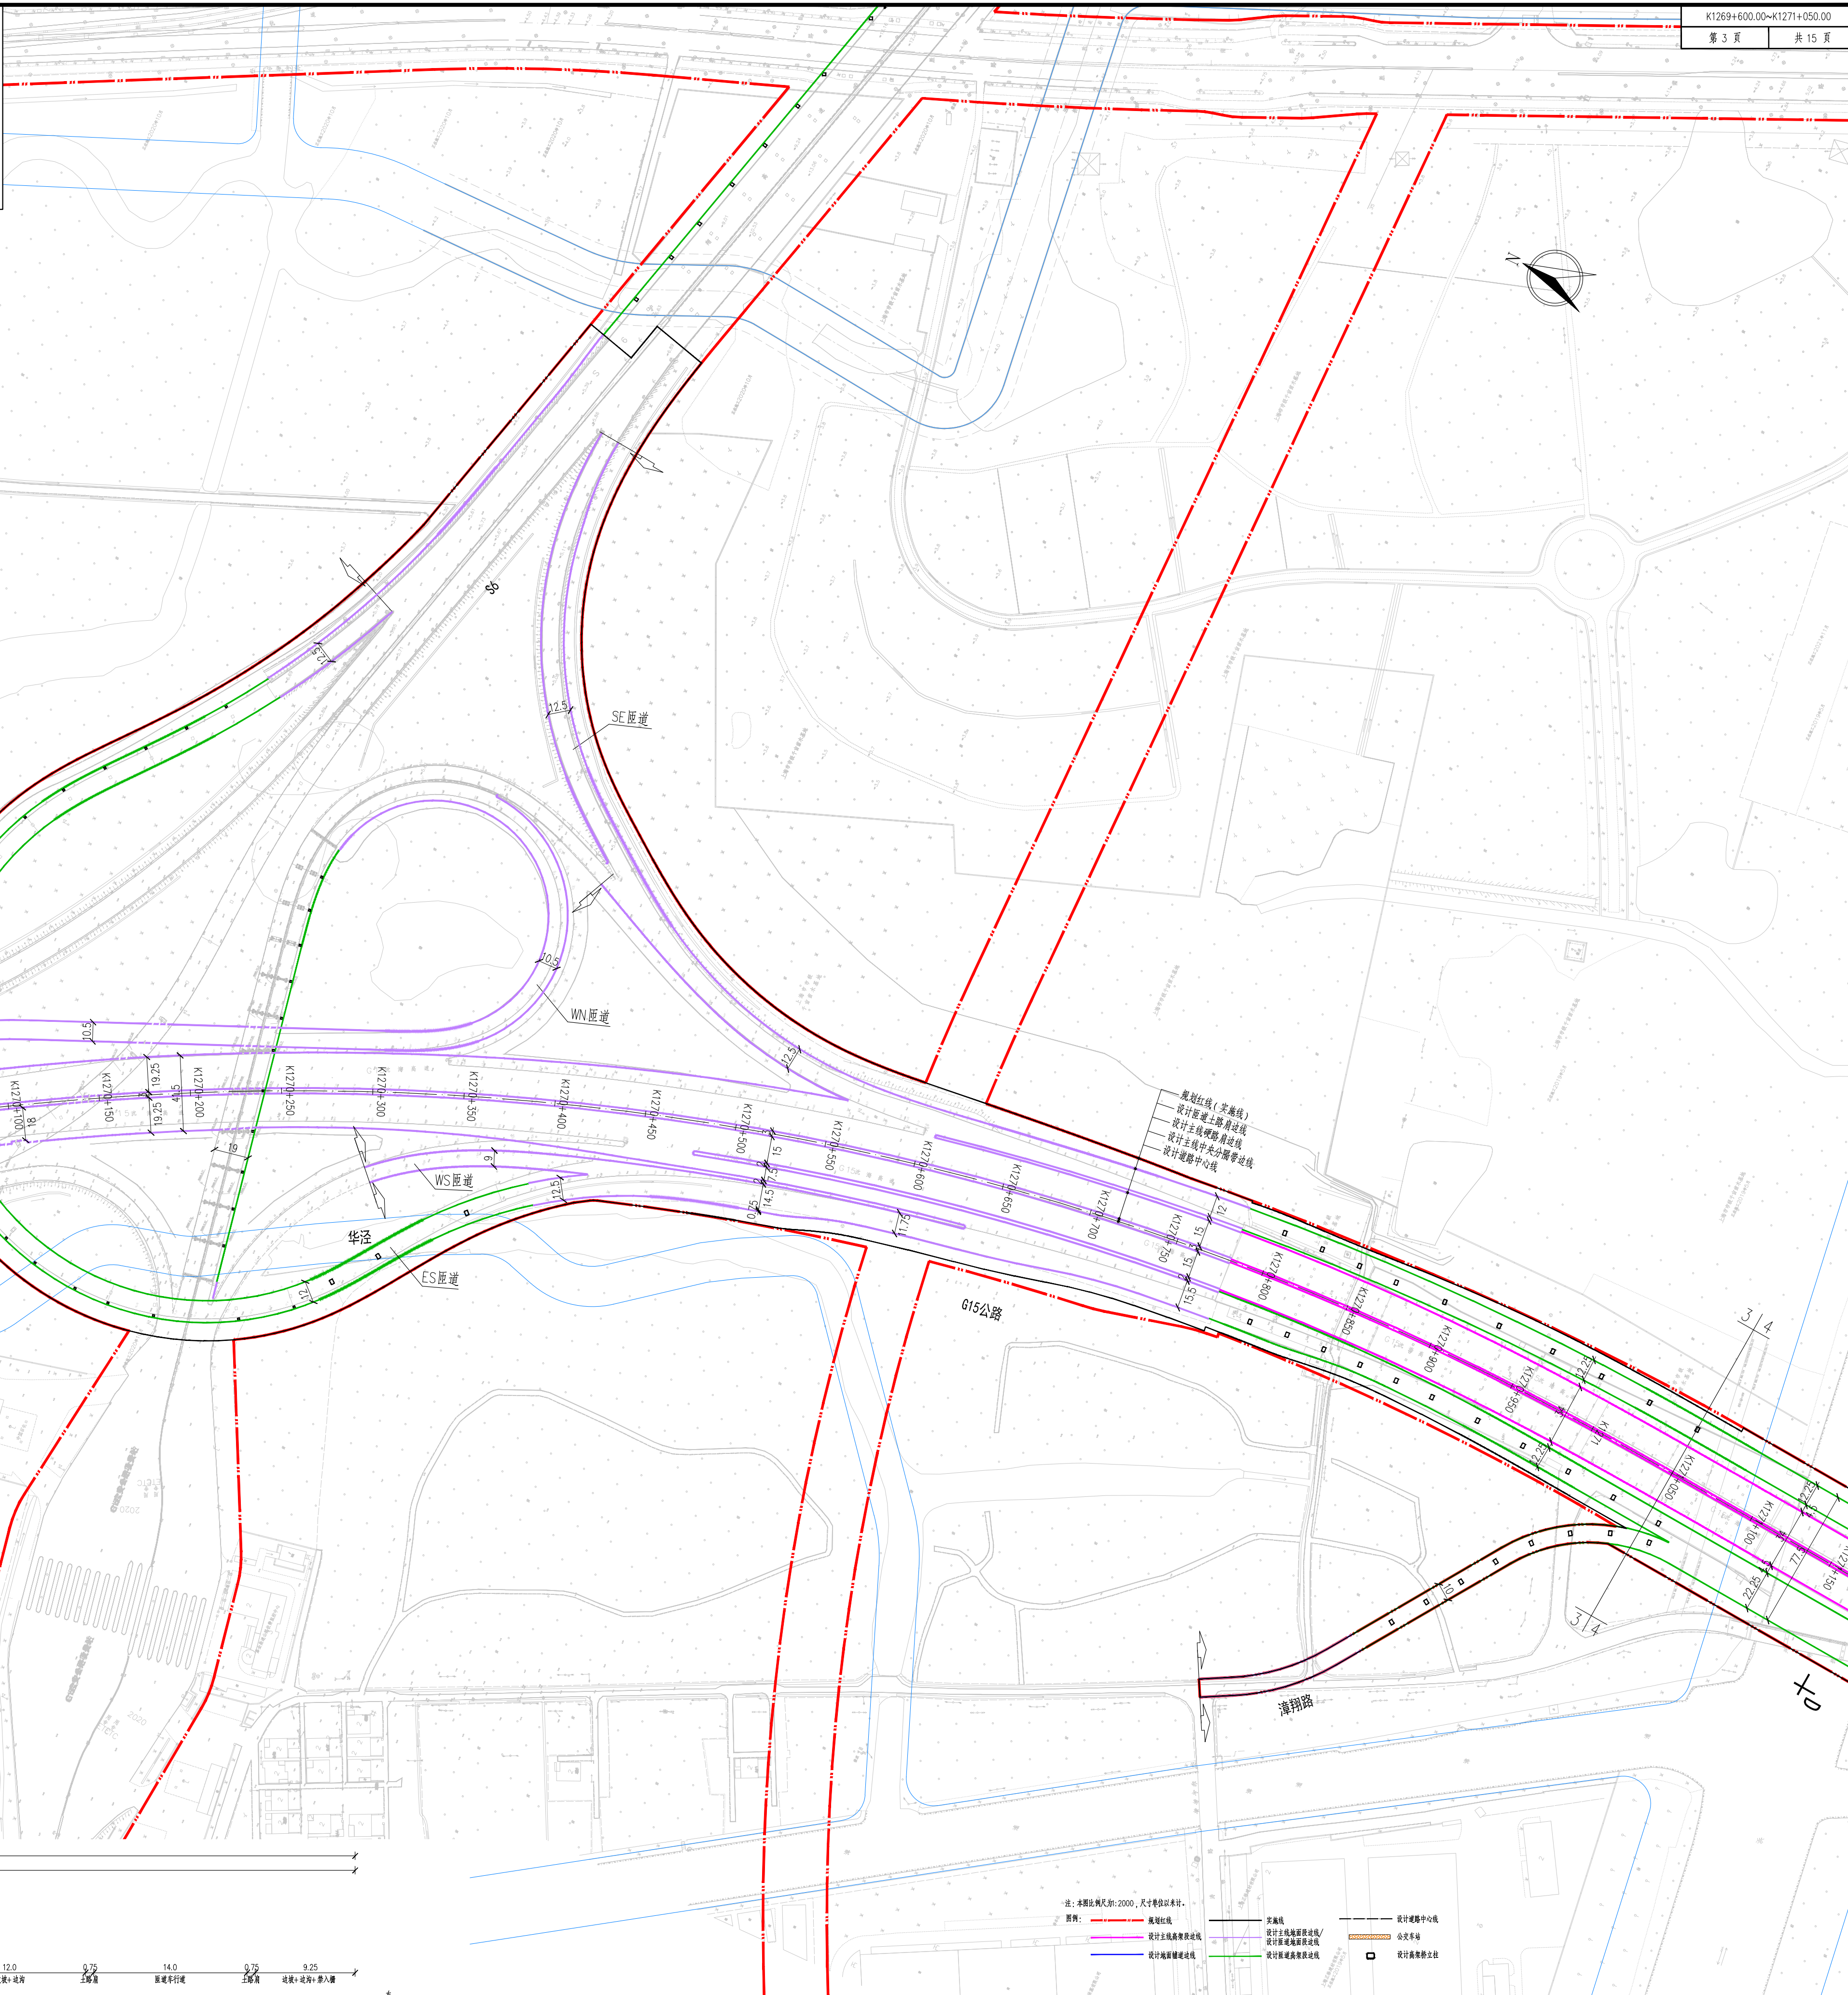
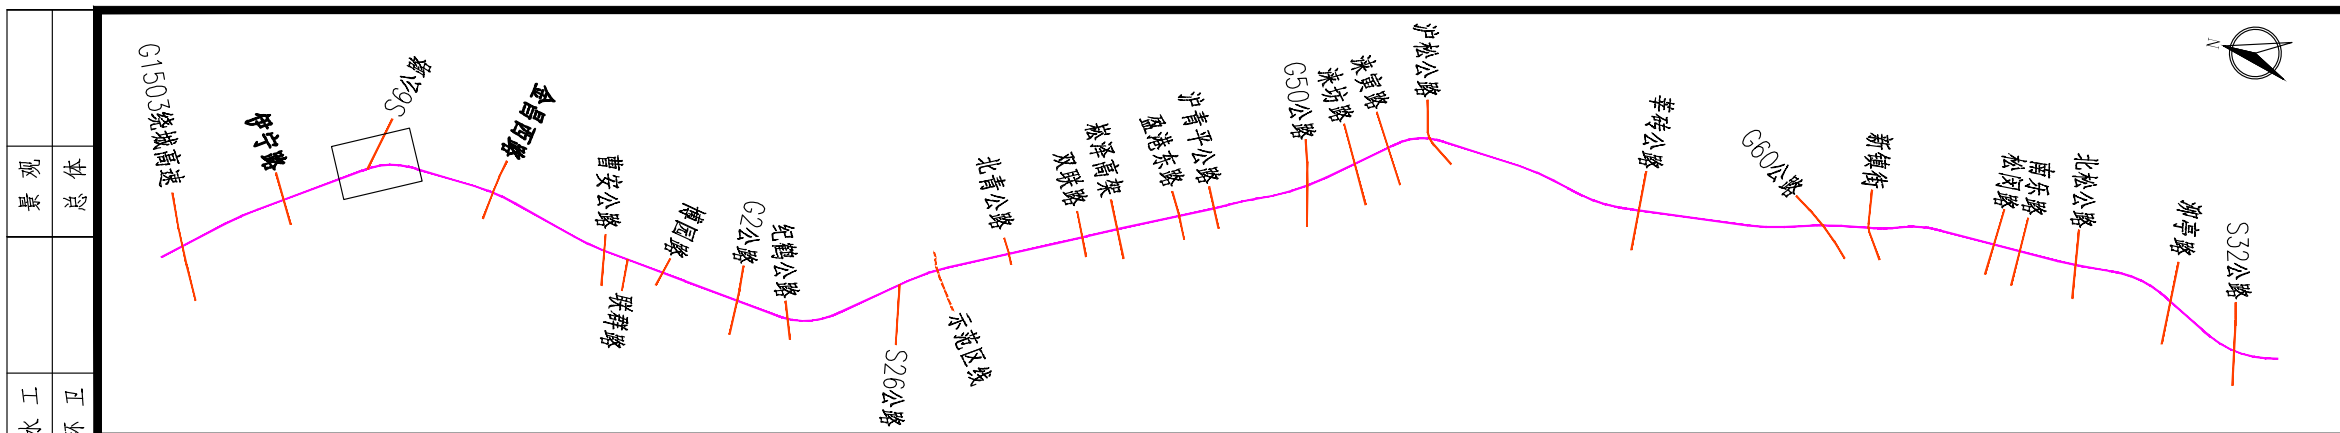


审定 APPROVED 袁胜强 YUAN SHENG QIANG	审核 CHECKED 卫东 WEI DONG	校对 CORRECTED 吴兴园 WU XING YUAN	制图 DRAWING 张功 ZHANG GONG	阶段 STAGE 初步设计 PRELIMINARY DESIGN	专业 SPECIALITY 道路交通 TRAFFIC	比例 SCALE 1:2000	日期 DATE 2022.10	 上海市市政工程设计研究总院(集团)有限公司 SHANGHAI MUNICIPAL ENGINEERING DESIGN INSTITUTE (GROUP) CO., LTD.	G15公路嘉金段(G1503-沪青平公路)改扩建工程 规划设计方案公示图(三)	项目编号 PROJECT NO. 2019SH639CS	子项名称 SUB ITEM 道路交通总体
设计负责人 DESIGNER 姚锐 YAO RUI	设计 DESIGNED 张功 ZHANG GONG	制图 DRAWING 张功 ZHANG GONG	日期 DATE 2022.10	图号 DRAWING NO. 修正号 REV. NO.							
专业负责人 SPECIALITY SPECIALIST 宋妙 SONG MIAO	制图 DRAWING 宋妙 SONG MIAO	日期 DATE 2022.10	图号 DRAWING NO. 修正号 REV. NO.								