杭浦路
申嘉湖高速
G15沈海高速
金山北路
大山西路
山塘路
G60沪昆高速
申嘉湖高速
顾戴路
申嘉湖高速
G60沪昆高速

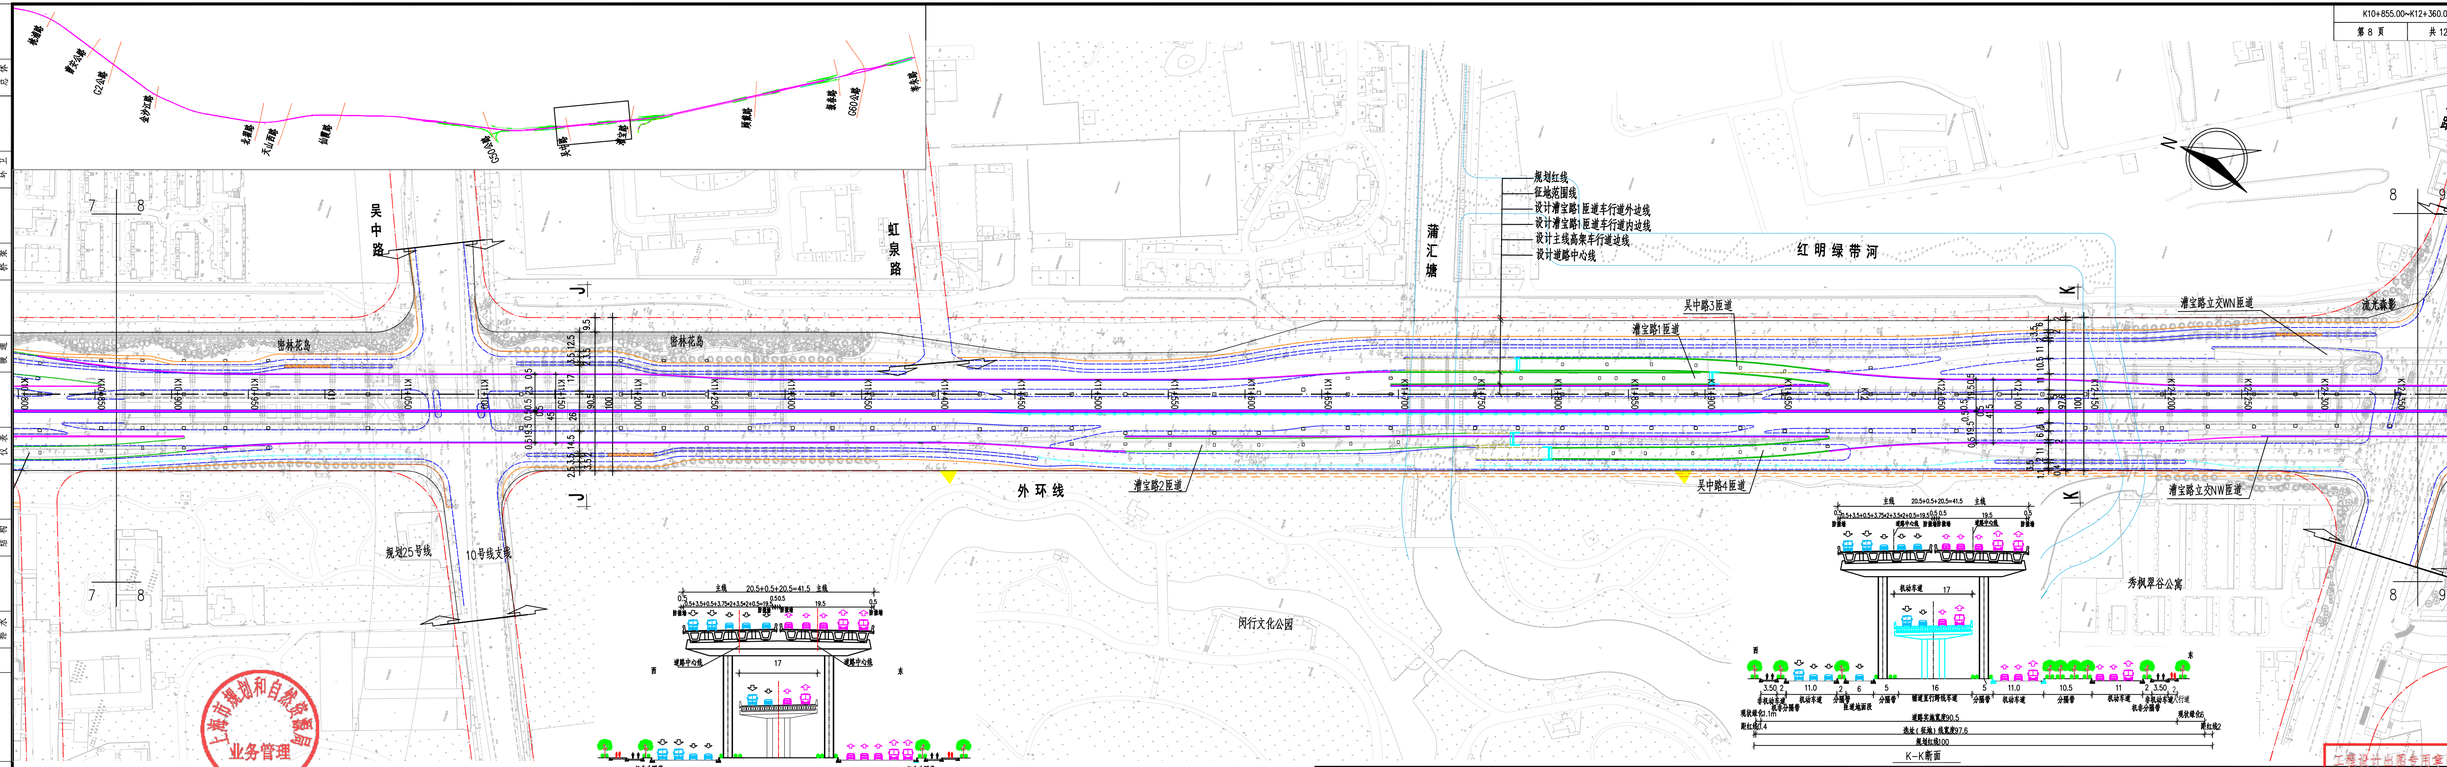
吴中路
虹泉路
蒲汇塘
红明绿带河
蒲东路
规划红线
征地范围线
设计漕宝路1匝道车行道外边线
设计漕宝路1匝道车行道内边线
设计主线高架车行道边线
设计道路中心线
密林花岛
密林花岛
吴中路3匝道
漕宝路1匝道
漕宝路立交WN匝道
流光曦影
外环线
漕宝路2匝道
吴中路4匝道
漕宝路立交NW匝道
规划25号线
10号线支线
闵行文化公园
秀枫翠谷公寓
