


# S16蕙川高速（G1503公路-省界）新建工程规划设计方案公示平面图

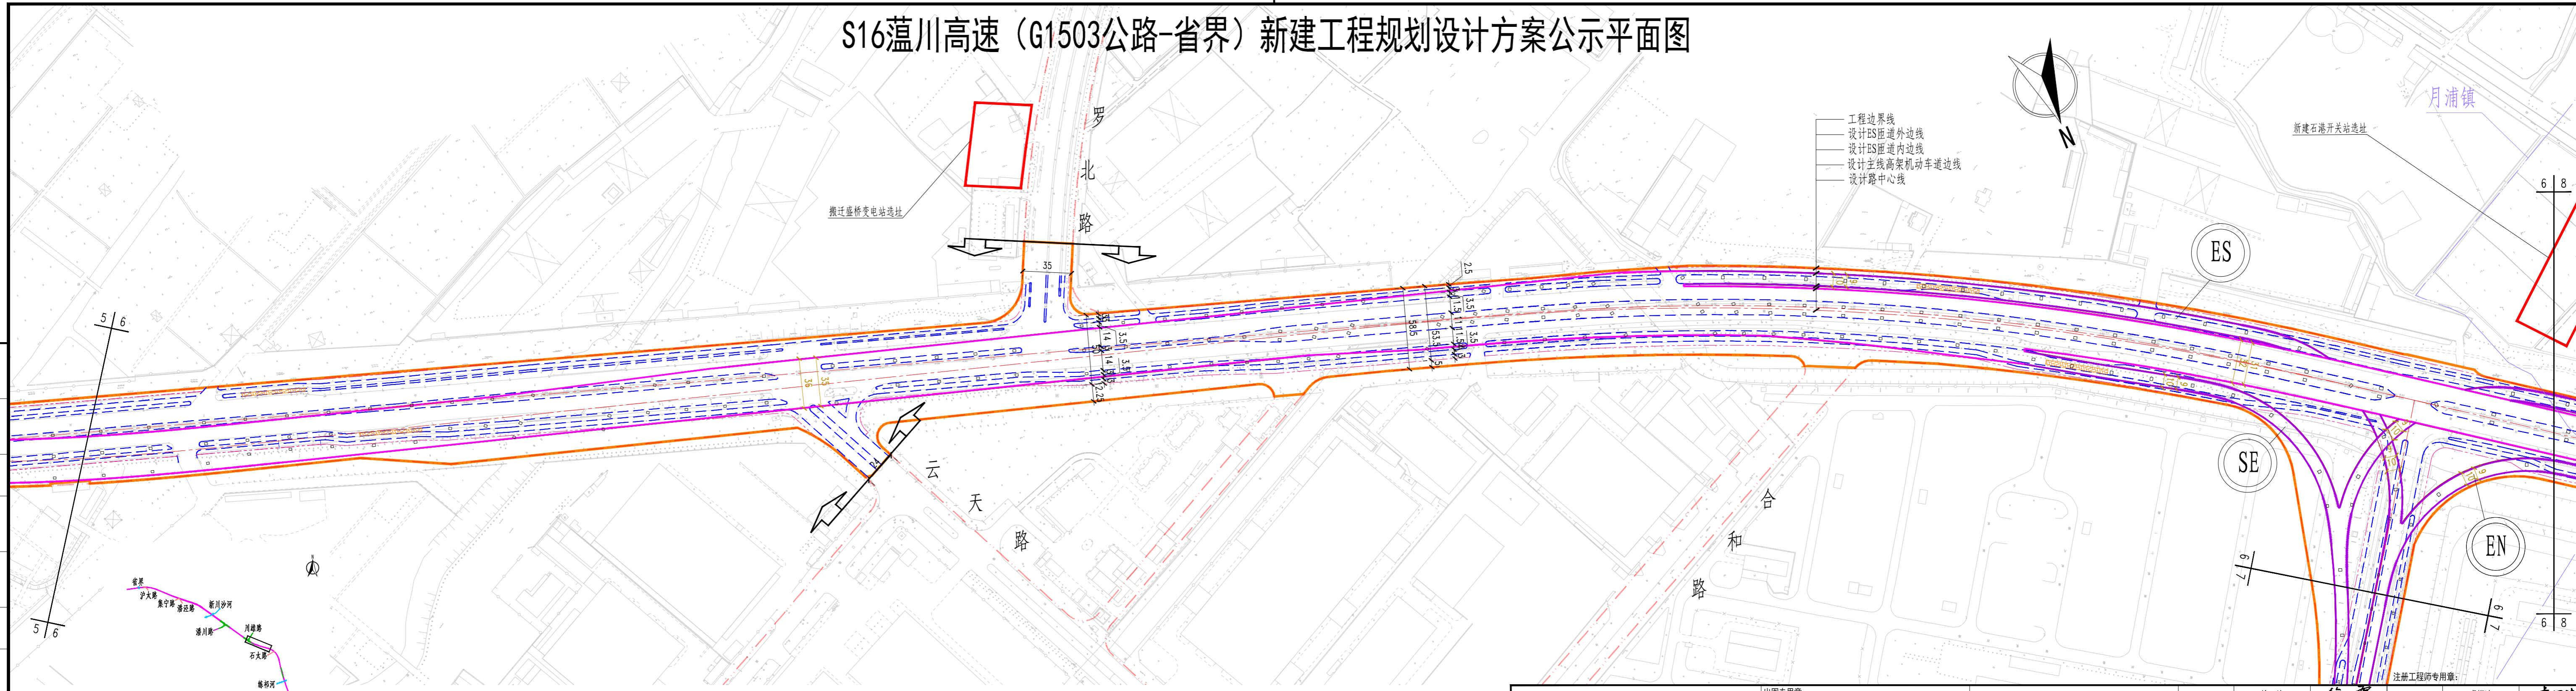

- 工程边界线
- 设计ES匝道外边线
- 设计ES匝道内边线
- 设计主线高架机动车道边线
- 设计路中心线



注：本图比例尺为1:2000，尺寸单位以米计。

- 图例：
- 规划红线
  - 设计主线高架段边线
  - 设计地面道路边线
  - 设计匝道高架段边线
  - 工程边界线
  - 设计地面道路边线
  - 桥梁结构边线
  - 设计道路中心线
  - 设计匝道高架段边线
  - 工程边界线
  - 镇界（省界）
  - 设计防撞墩护栏
  - 设计机非分隔栏
  - 设计高架桥立柱
  - 公交车站

SHANGHAI URBAN CONSTRUCTION DESIGN & RESEARCH INSTITUTE (GROUP) CO., LTD.  
 上海市城市建设设计研究院(集团)有限公司  
 工程设计综合资质甲级证书编号：A131004567

出图专用章：

S16蕙川高速（G1503公路-省界）新建工程	
-------------------------	--

审定人	徐一峰	项目负责人	虞振清
审核人	虞振清	专业负责人	邱汉骐
校核人	生姝婷	项目编号	SH2020228C
设计人	田远	图纸编号	000002-07(6/13)
绘图人		设计阶段	规划设计方案
出图条形码		出图日期	2023.09
		专业	道路
		图纸比例	1:2000

日期	
签字	
会签专业	
日期	
签字	
会签专业	
日期	
签字	
会签专业	