


上海示范区线工程 朱家角站至西岑站 区间规划设计方案公示图

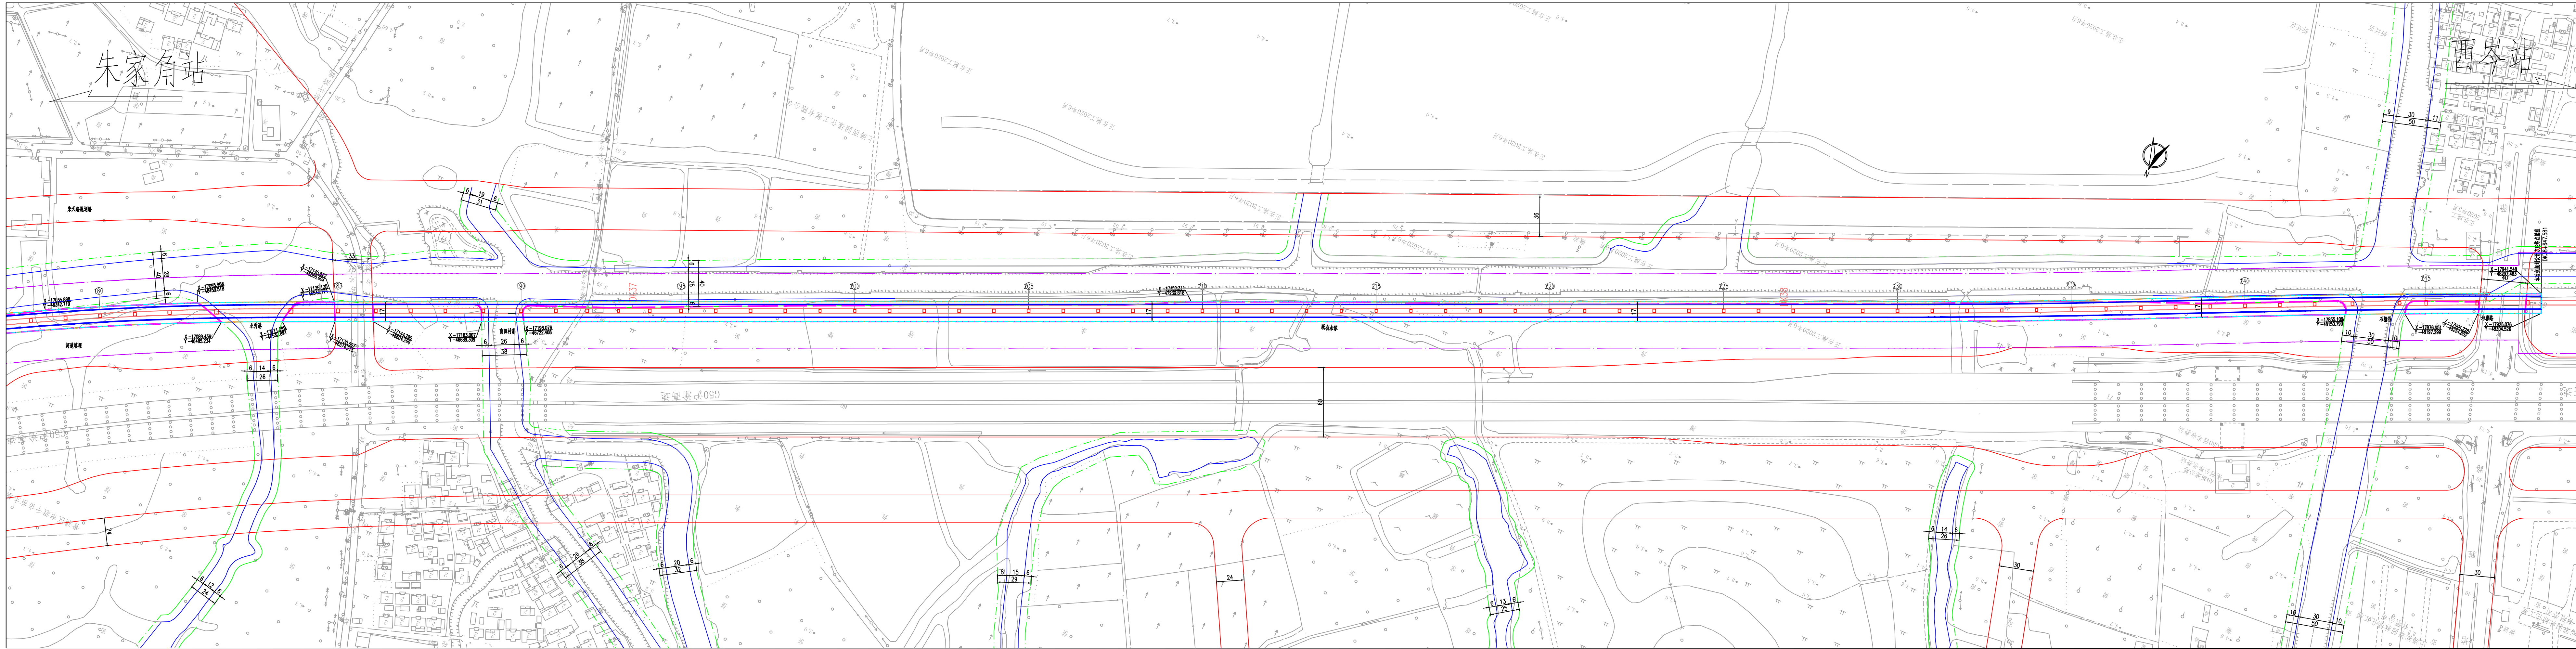

图例：

- 结构边线
- 地上空间用地范围
- 地面用地范围
- 专项规划控制线
- 规划土地意见书范围线
- 桥墩
- 桥台
- 规划道路红线
- 规划河道河口线
- 规划河道陆域控制线



用地指标：

工程概况	面积 (m ²)
地上空间用地	152737.83
地面用地	113638.62

- 附注：
- 坐标系为上海市城市坐标系，高程为吴淞高程系统。
 - 本图尺寸除公里标，百米标及注明者外，均以米为单位。
 - 本段高架区间，线间距4.0~28.2m，结构宽度11~35.2m，征地线宽度17.0~40.09m。

总体审定	设计者	李国秋	 中铁上海设计集团有限公司 CHINA RAILWAY DESIGN GROUP CO., LTD. SHANGHAI BRANCH CO., LTD.	图 号	S05-S004-CS-Q1-10
系统审定	复核者	李国秋		比 例	1: 200
	审核者	张伟伟		日 期	2023.05
	审定者	王法武		第 5 张 共 5 张	