


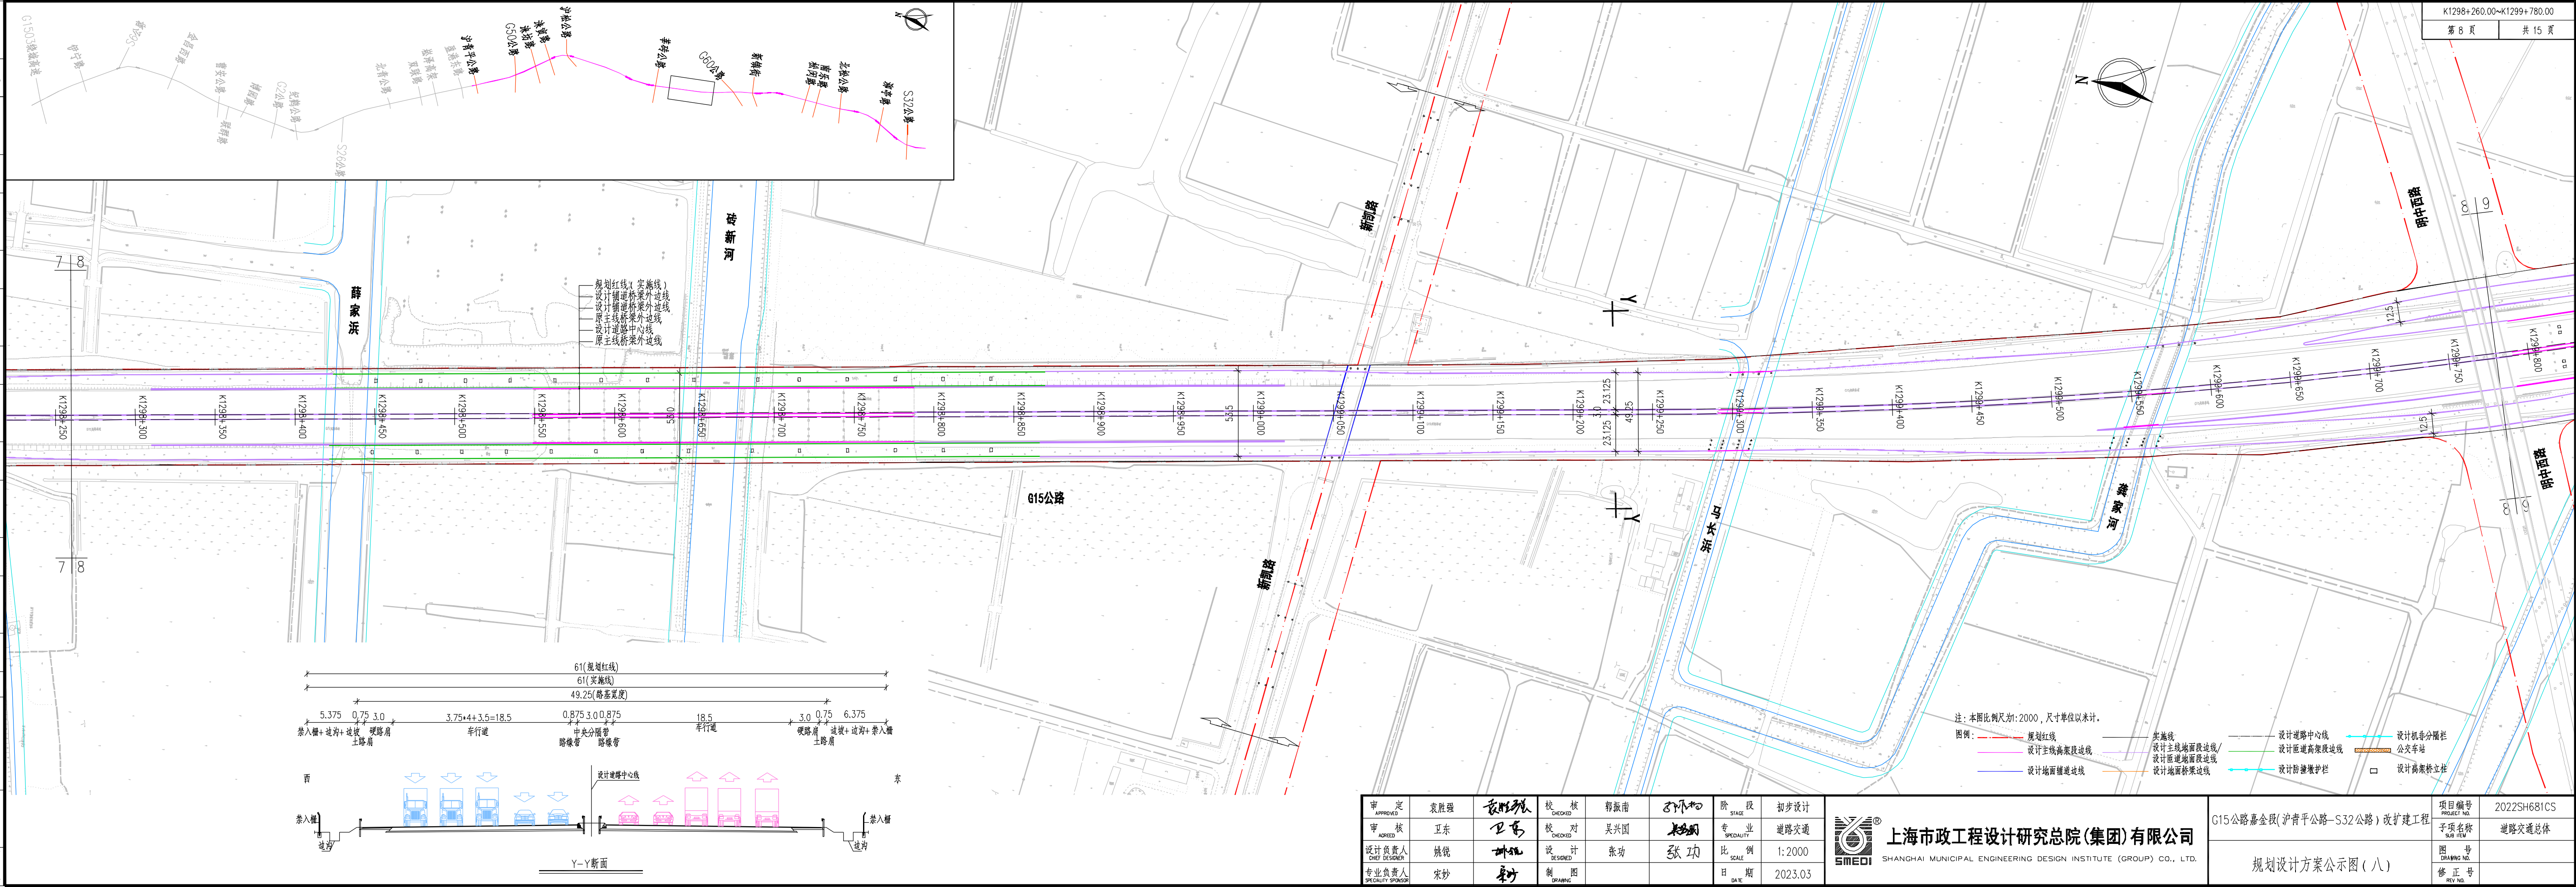

审 定	袁胜强	校 核	郭振南	阶 段	初步设计
审 核	卫东	校 对	吴兴国	专 业	道路交通
设计负责人	姚锐	设 计	张功	比 例	1:2000
专业负责人	宋妙	制 图		日 期	2023.03

上海市市政工程设计研究总院(集团)有限公司
SHANGHAI MUNICIPAL ENGINEERING DESIGN INSTITUTE (GROUP) CO., LTD.

G15公路嘉金段(沪青平公路-S32公路)改扩建工程	项目编号	2022SH681CS
规划设计方案公示图(八)	子项目名称	道路交通总体
	图 号	
	修 正 号	