


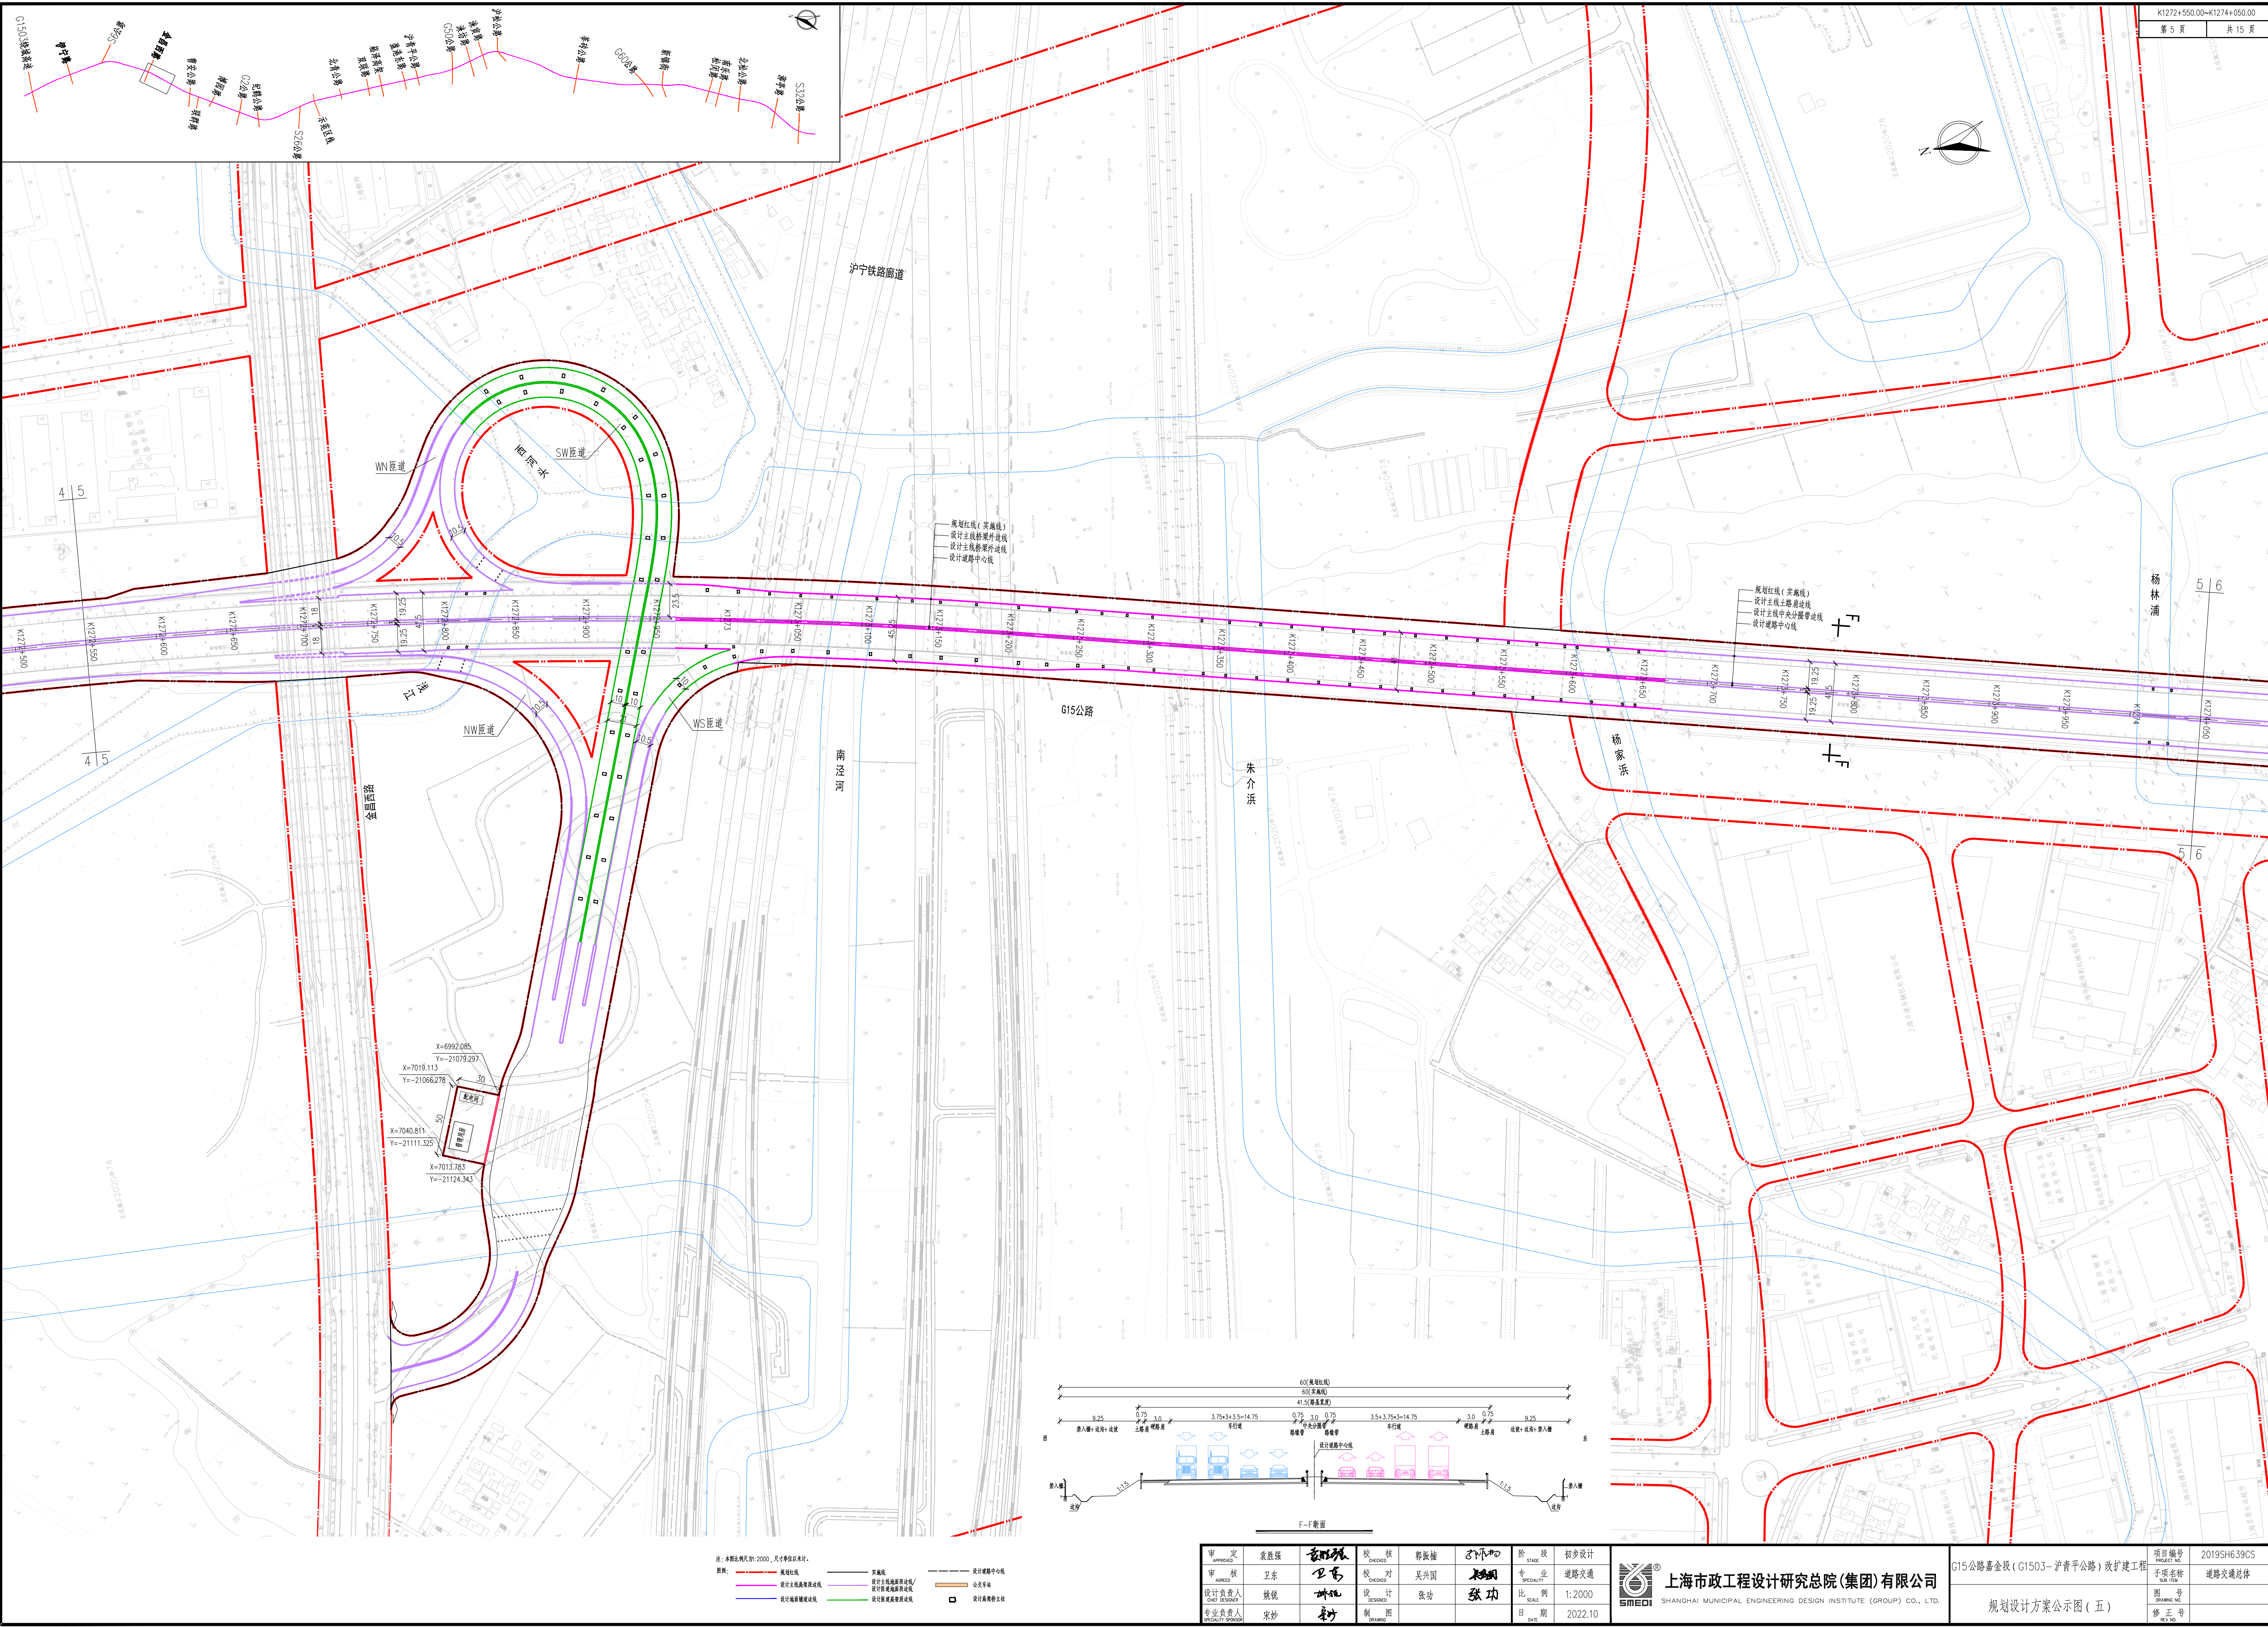

注：本图比例尺为1:2000，尺寸单位以米计。

图例：	规划红线	实线	设计道路中心线
	设计主线路肩边线	设计主线路肩边线/设计主线路肩边线	交叉口
	设计主线路肩边线	设计主线路肩边线	设计道路中心线