
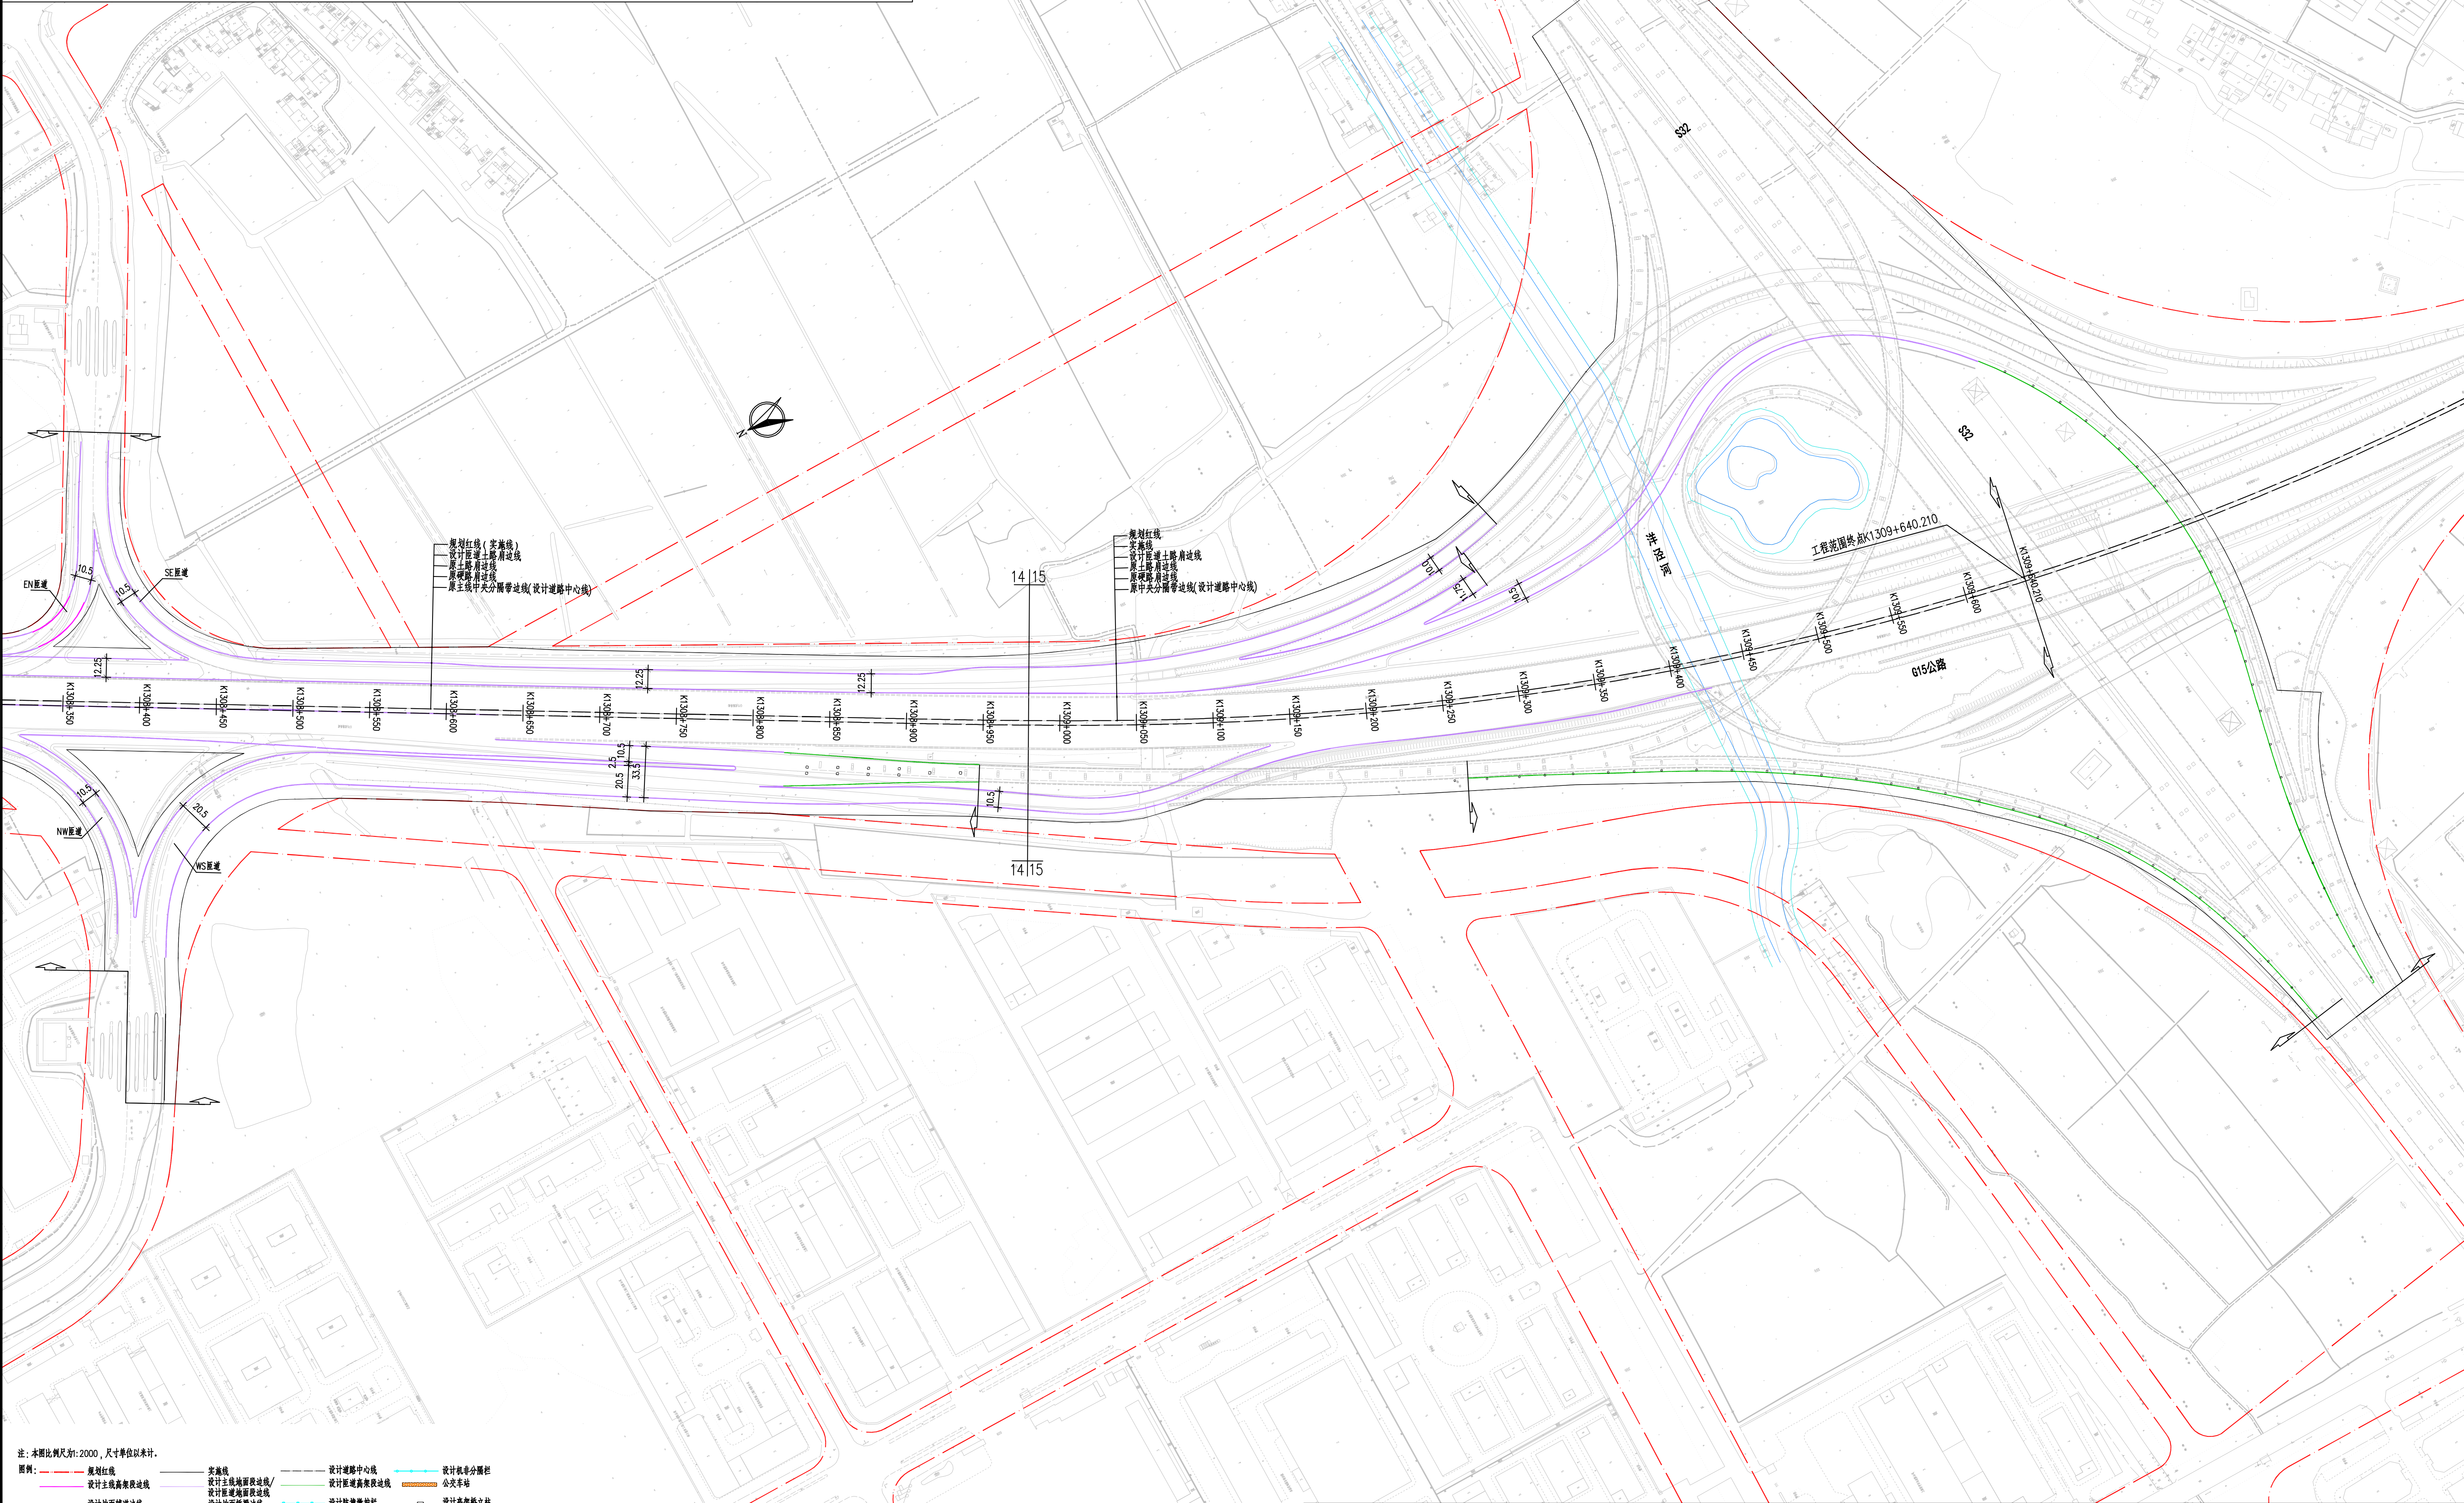


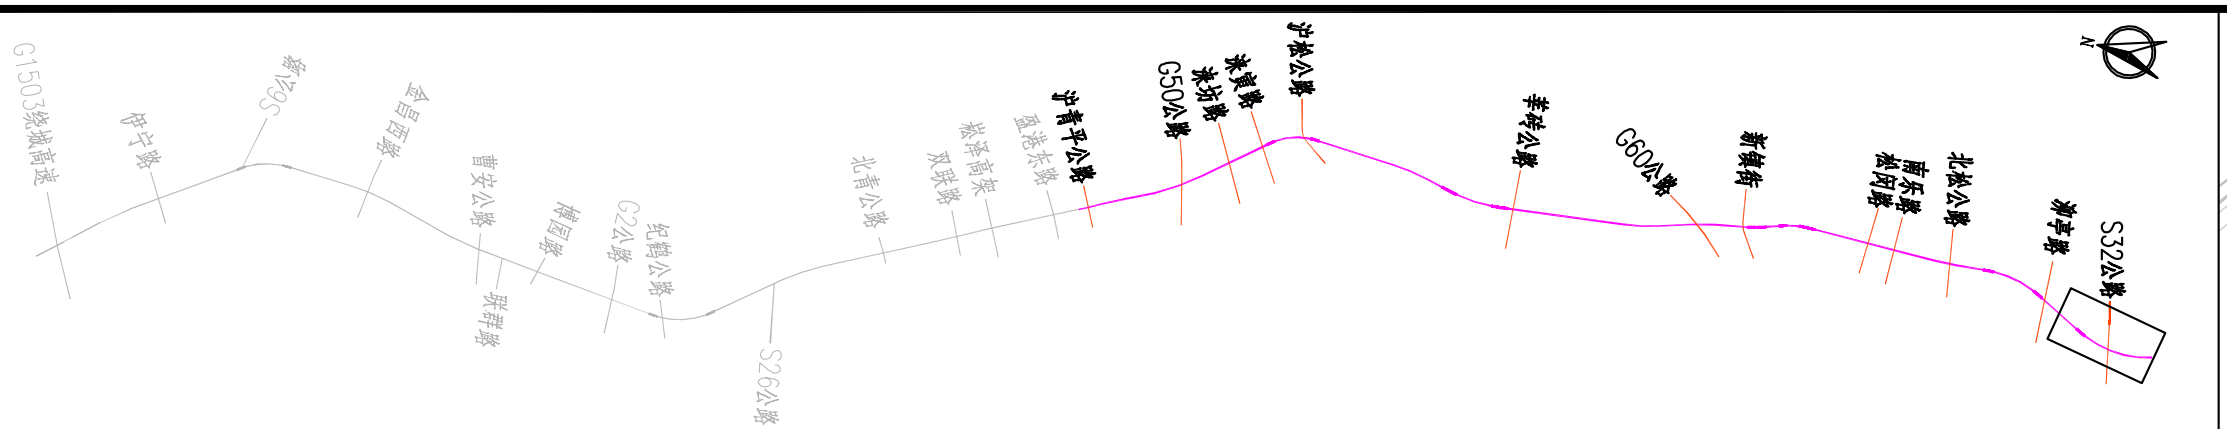

注：本图比例尺为1:2000，尺寸单位以米计。
图例：
规划红线 设计道路中心线 设计机非分隔线
设计主辅路面宽边线 设计主辅路面宽边线/设计主辅路面宽边线 设计主辅路面宽边线
设计主辅路面宽边线 设计主辅路面宽边线 设计主辅路面宽边线
设计主辅路面宽边线 设计主辅路面宽边线 设计主辅路面宽边线

审定	袁胜强	校核	郭振楠	设计	张功	阶段	初步设计
审核	卫东	校对	吴兴国	专业	道路交通	比例	1:2000
设计负责人	姚俊	设计	张功	日期	2023.03		
专业负责人	宋妙	制图					

上海市市政工程设计研究总院(集团)有限公司
SHANGHAI MUNICIPAL ENGINEERING DESIGN INSTITUTE (GROUP) CO., LTD.

G15公路嘉金段(沪青平公路-S32公路)改扩建工程
规划设计方案公示图(十五)

项目编号	2022SH681CS
子项目名称	道路交通总图
图号	
修正号	