


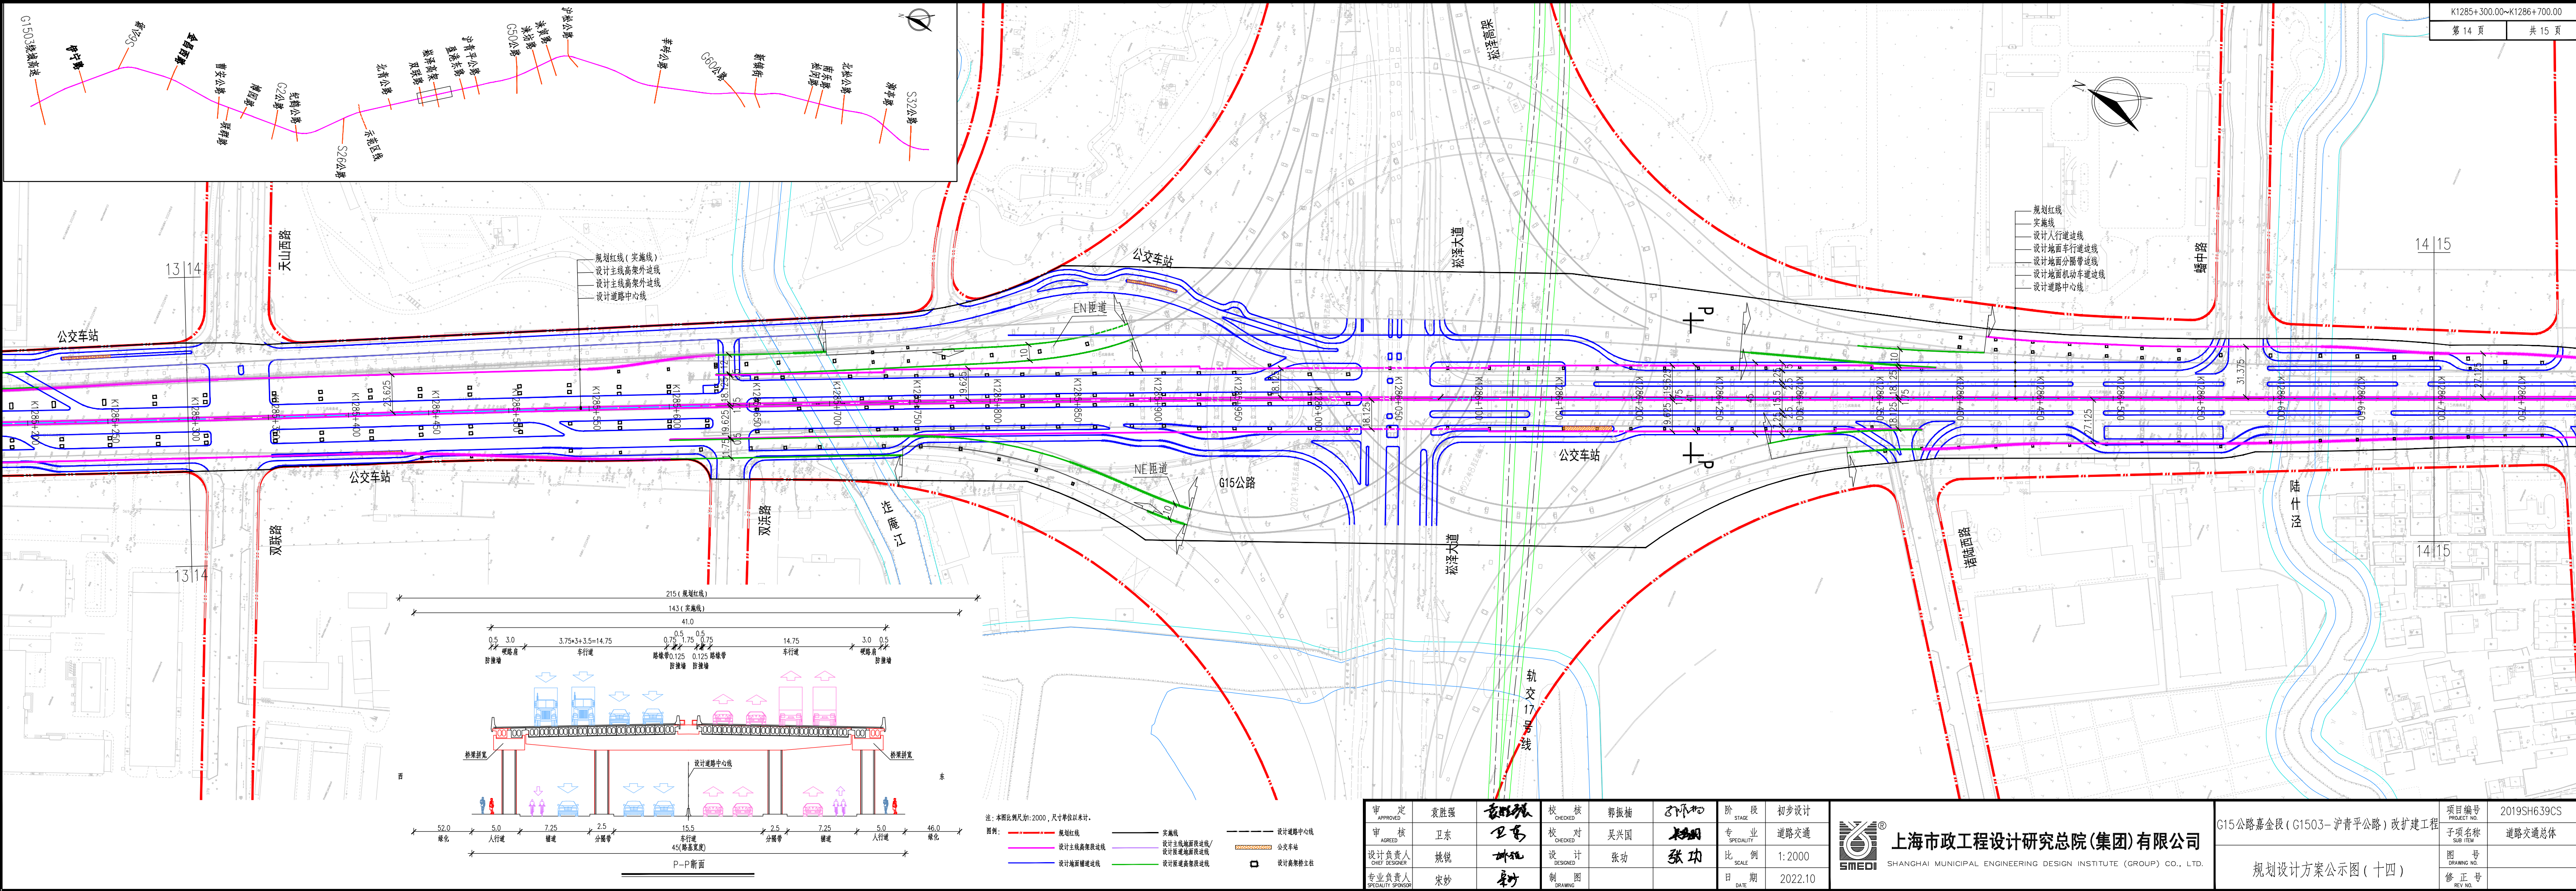

审 定	袁胜强	校 核	郭振楠	阶 段	初步设计
审 核	卫东	校 对	吴兴国	专 业	道路交通
设计负责人	姚锐	设 计	张功	比 例	1:2000
专业负责人	宋妙	制 图		日 期	2022.10

上海市市政工程设计研究总院(集团)有限公司
SHANGHAI MUNICIPAL ENGINEERING DESIGN INSTITUTE (GROUP) CO., LTD.

G15公路嘉金段(G1503-沪青平公路)改扩建工程		项目编号	2019SH639CS
规划设计方案公示图(十四)		子项名称	道路交通总体
		图 号	
		修 正 号	