
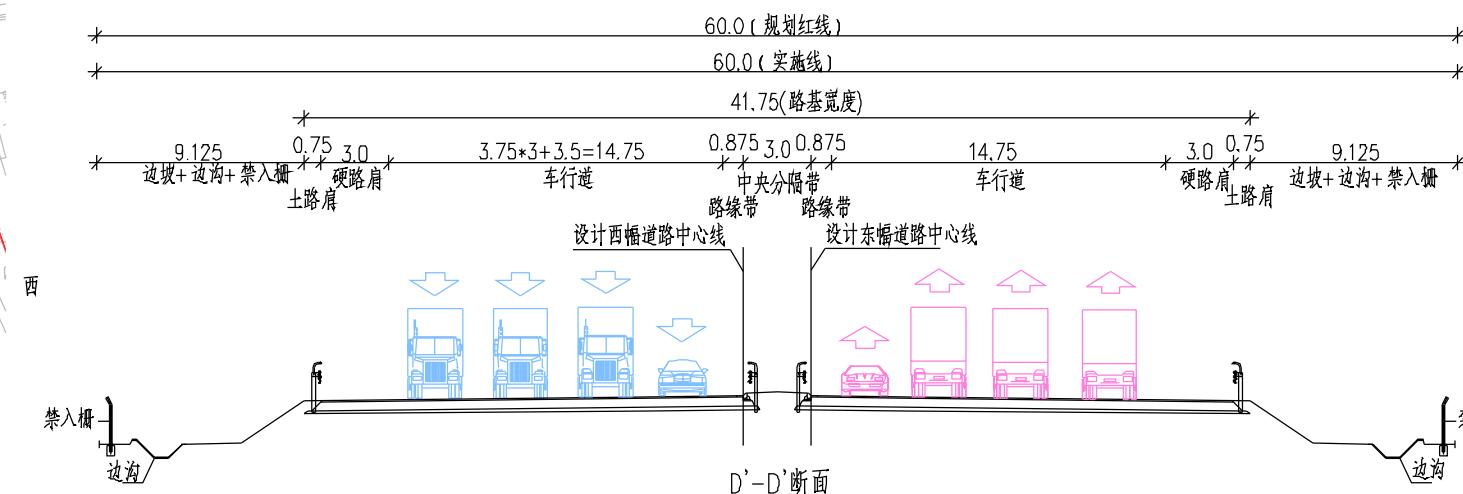


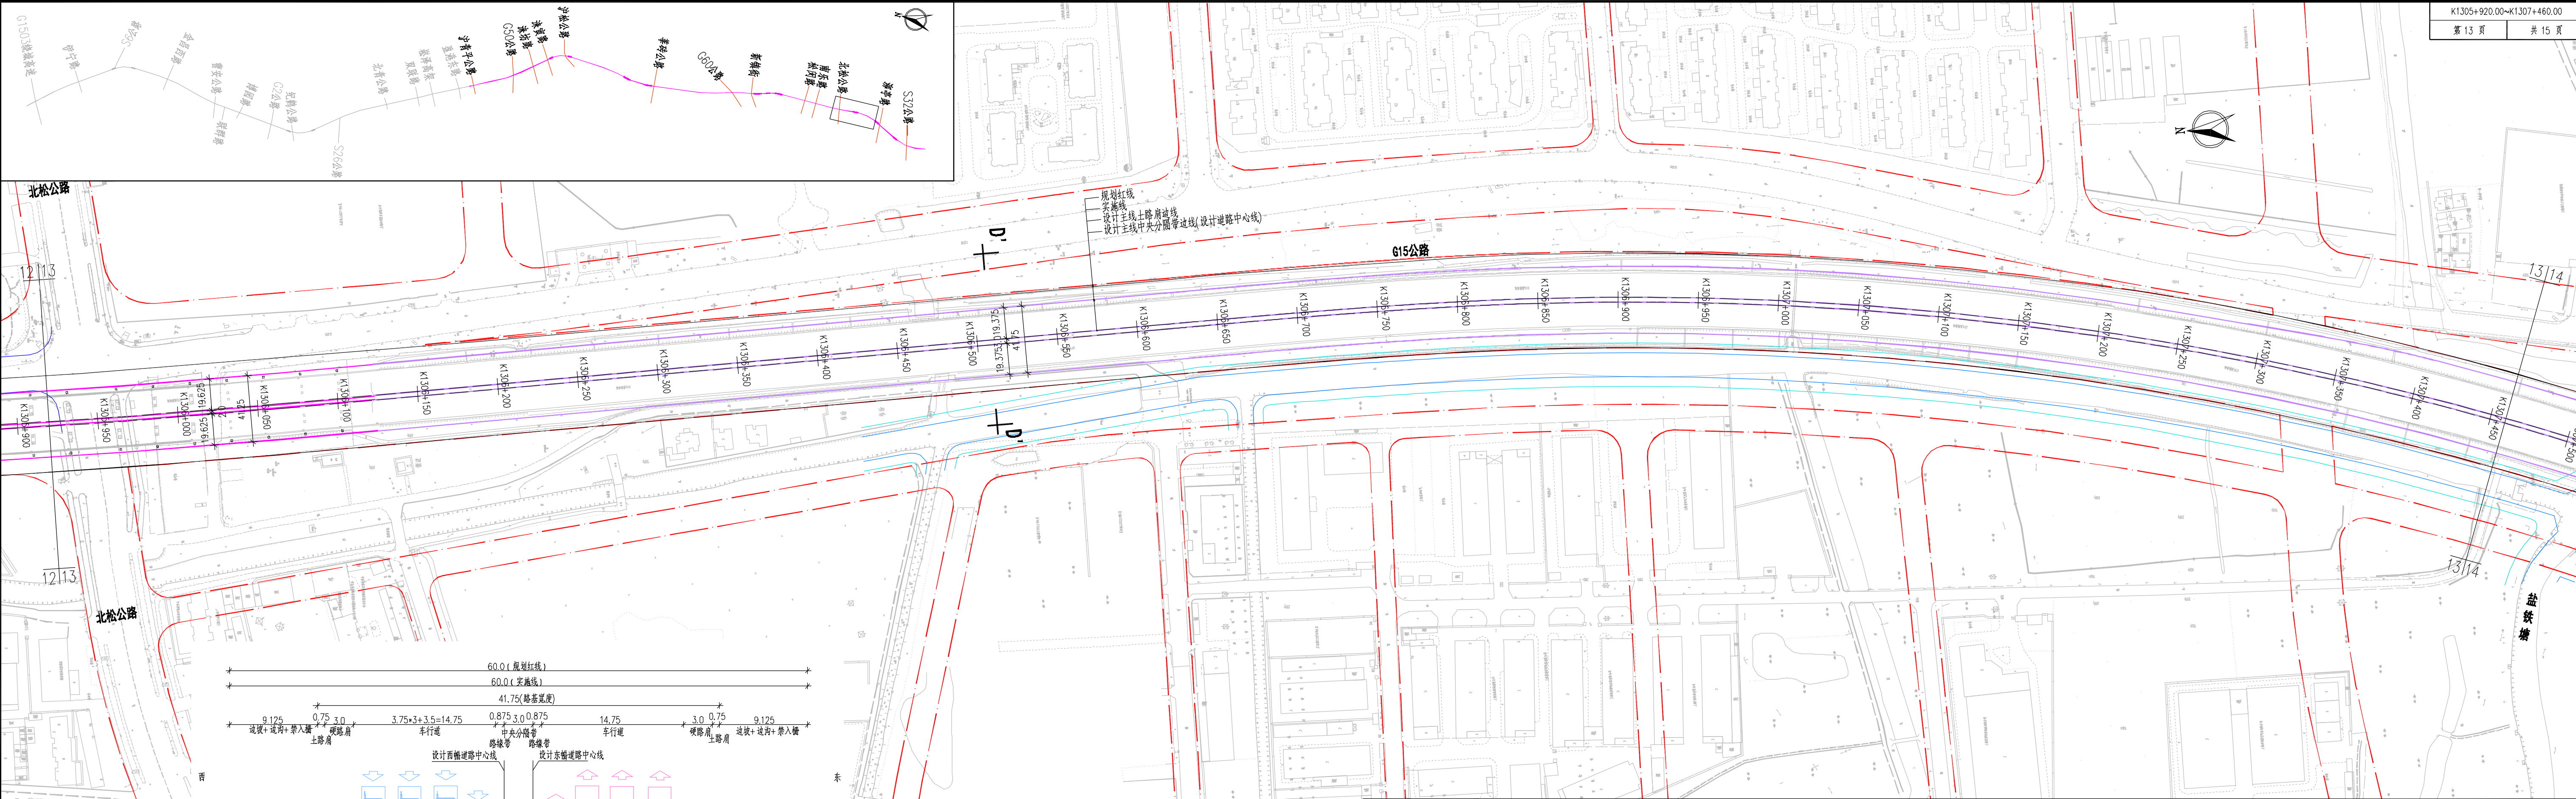

注：本图比例尺为1:2000，尺寸单位以米计。

图例：

- 规划红线
- 实施线
- 设计道路中心线
- 设计主线高架段边线
- 设计主线地面段边线
- 设计匝道高架段边线
- 设计匝道地面段边线
- 设计防撞墩护栏
- 设计高架桥立柱

审 定	袁胜强	校 核	郭振南	阶 段	初步设计
审 核	卫东	校 对	吴兴国	专 业	道路交通
设计负责人	姚锐	设 计	张功	比 例	1:2000
专业负责人	宋妙	制 图		日 期	2023.03

**上海市政工程设计研究总院(集团)有限公司**
SHANGHAI MUNICIPAL ENGINEERING DESIGN INSTITUTE (GROUP) CO., LTD.

G15公路嘉金段(沪青平公路-S32公路)改扩建工程	项目编号	2022SH681CS
道路交通总体	子项目名称	
	图 号	
	修正号	