


上海示范区线工程 西岑站至4#盾构井 区间规划设计方案公示图

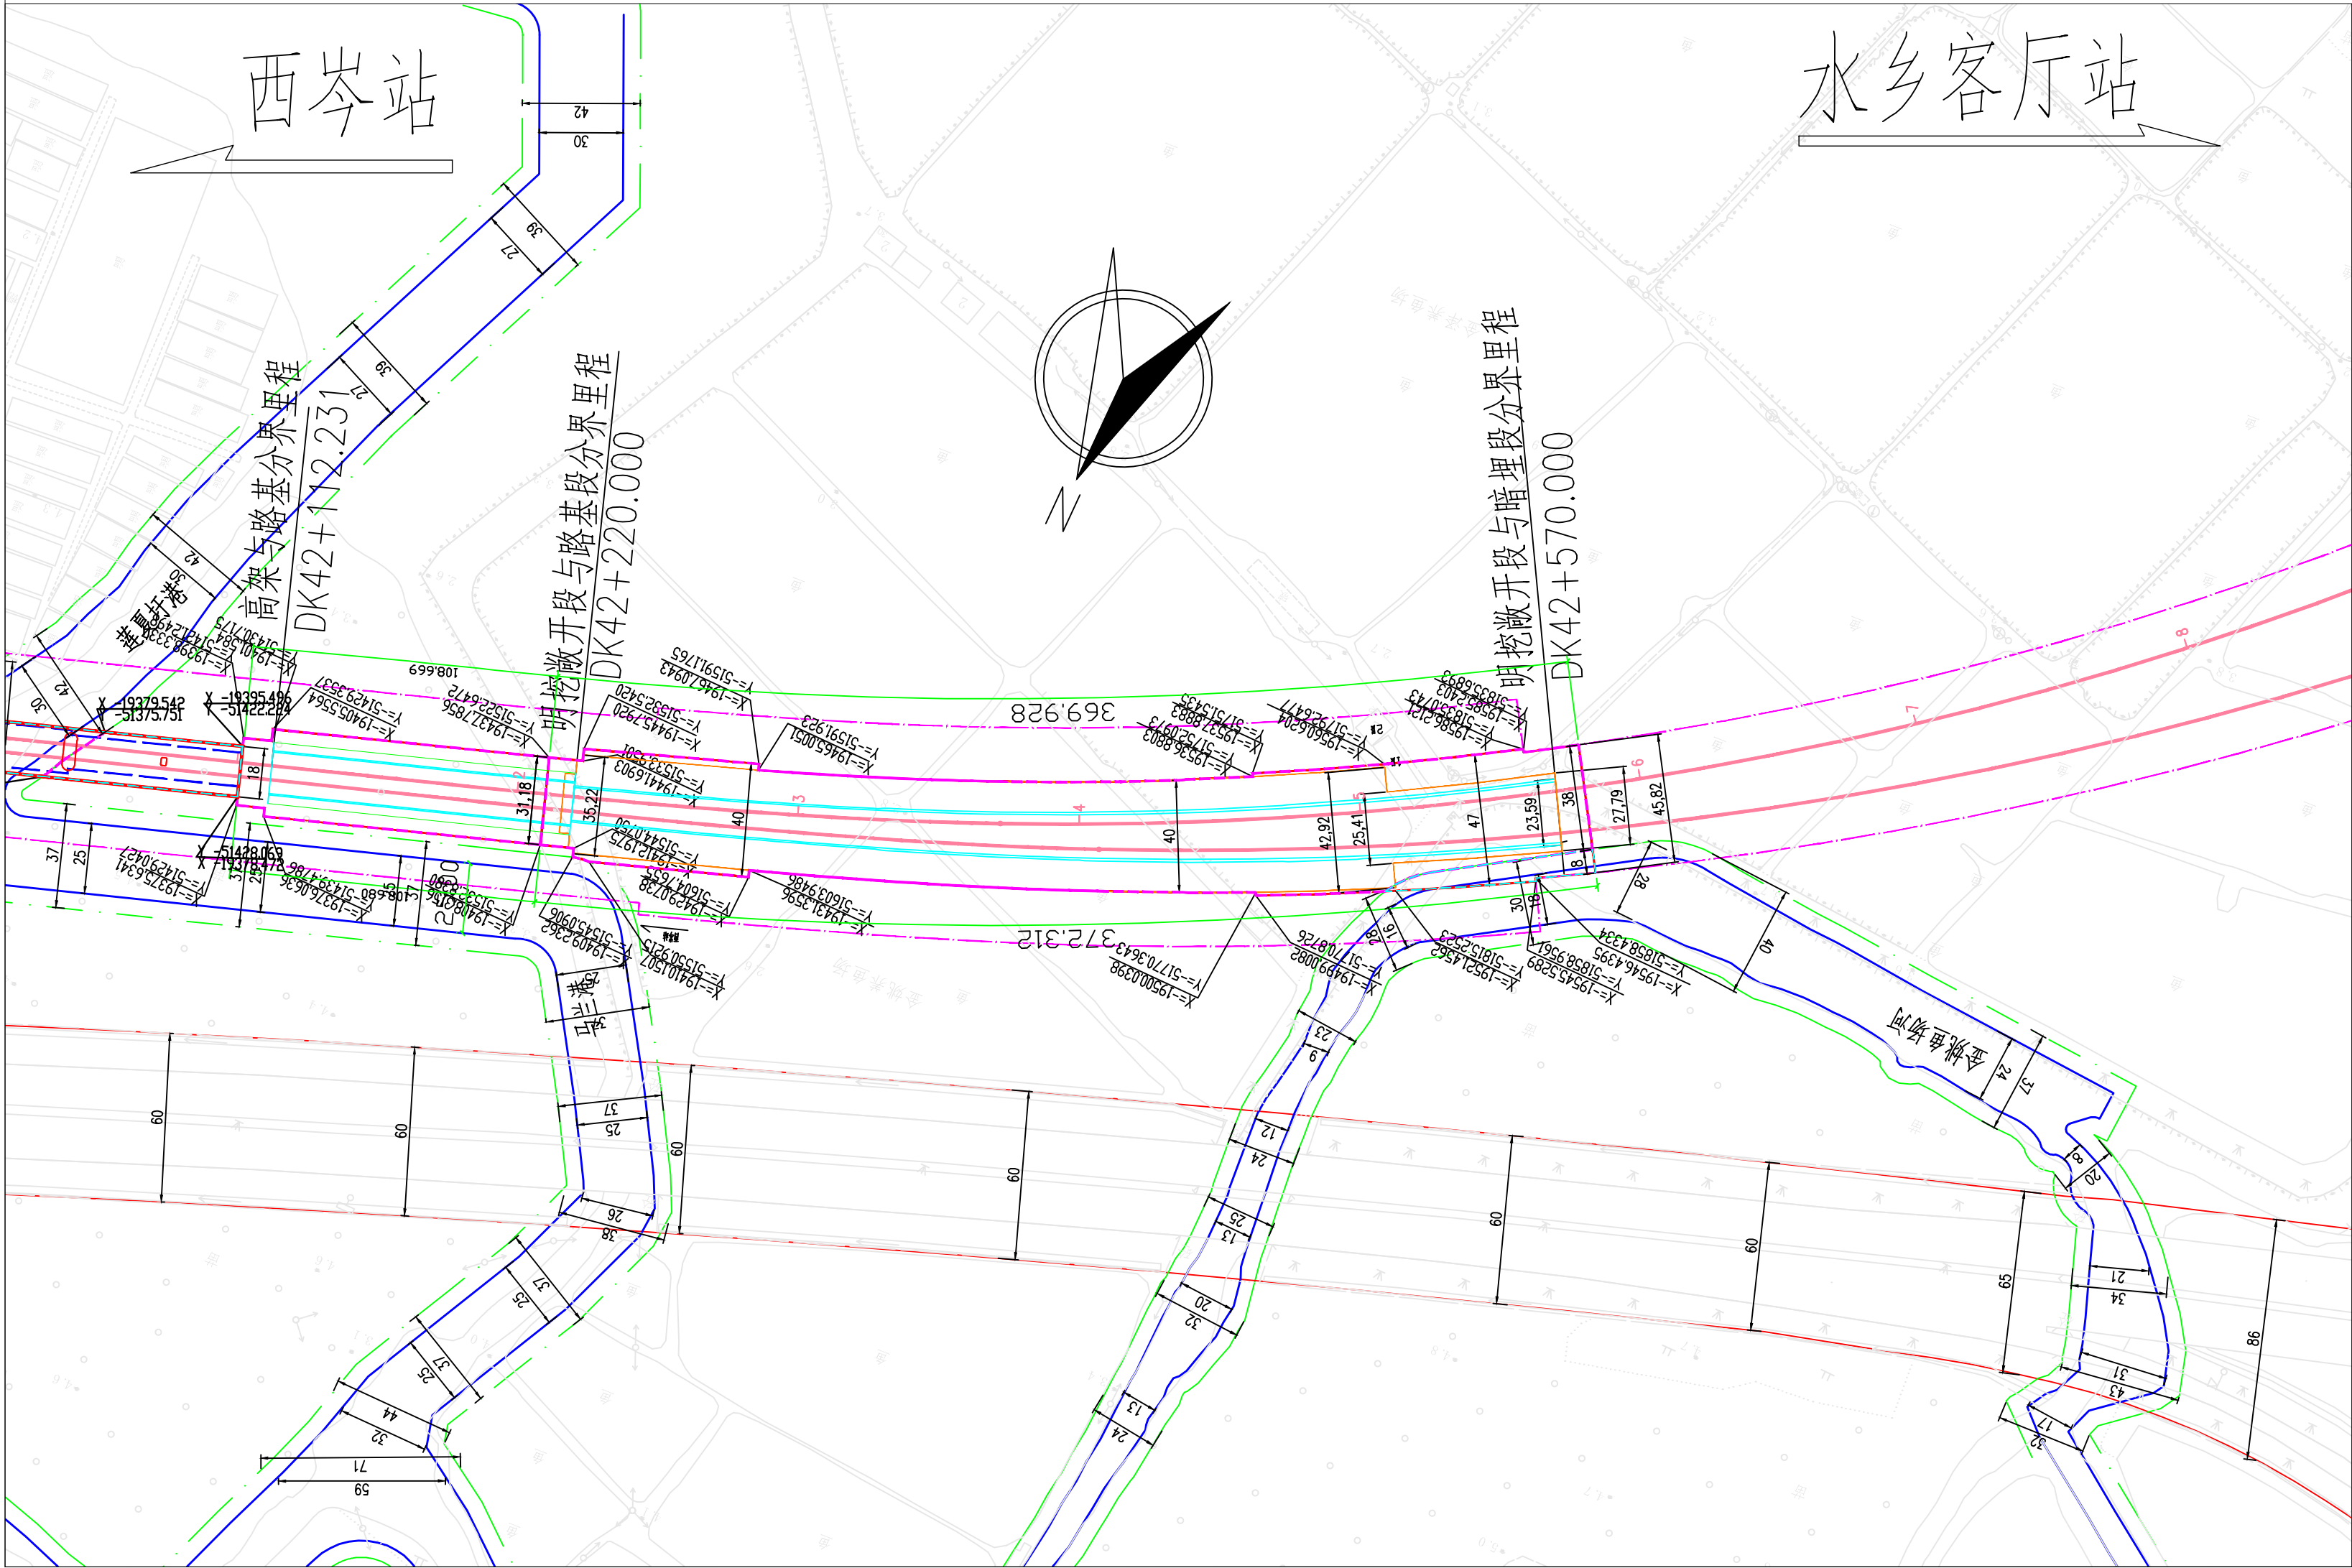

图例:

桥梁结构边线

地上空间用地范围

地面用地范围

主体结构侧墙

围护结构边线

路基排水沟结构外边线

专项规划控制线

规划土地意见书范围线

桥墩

桥台

规划道路红线

规划河道河口线

规划河道陆域控制线

0100米

用地指标:

工程概况	面积 (m ²)
地上空间用地	55853.99
地面用地面积	53434.31

- 附注:
- 坐标系为上海市城市坐标系, 高程为吴淞高程系统。
 - 本图尺寸除公里标, 百米标及注明者外, 均以米为单位。
 - 本次报规划设计方案的长度为3849.28m。
 - 高架段, 线间距4~5m, 结构宽度11~15.4m, 征地线宽度17~20m; 路基段, 线间距5~5.2m, 结构宽度23.0~25.4m, 征地线宽度24.0~31.2m; 明挖敞开段, 线间距5.2~15.1m, 结构宽度12.9~23.6m, 征地线宽度, 31.2~47.2m。

总体审定	设计者	陈辰	中铁上海设计院集团有限公司 CHINA RAILWAY SHANGHAI DESIGN INSTITUTE GROUP CORPORATION LIMITED 上海示范区线工程 西岑站至4#盾构井区间 规划设计方案 平面图 (三)	图 号	SYM-SF0X-SG-GS-03
	复核者	张立		比 例	1:500
系统审定	审核者	赵志国		日 期	2023.05
	审定者	刘军		第 3 张 共 3 张	